


PAS ZIELENI W GÓRNEJ CZĘŚCI TRYBUN

Legenda

- rura drenarska Rautil
- istn. kan. deszcz. do wymiany na Dn400
- SR studzienka rewizyjna Dn315/300mm
- studzienka rewizyjna Dn315/300mm

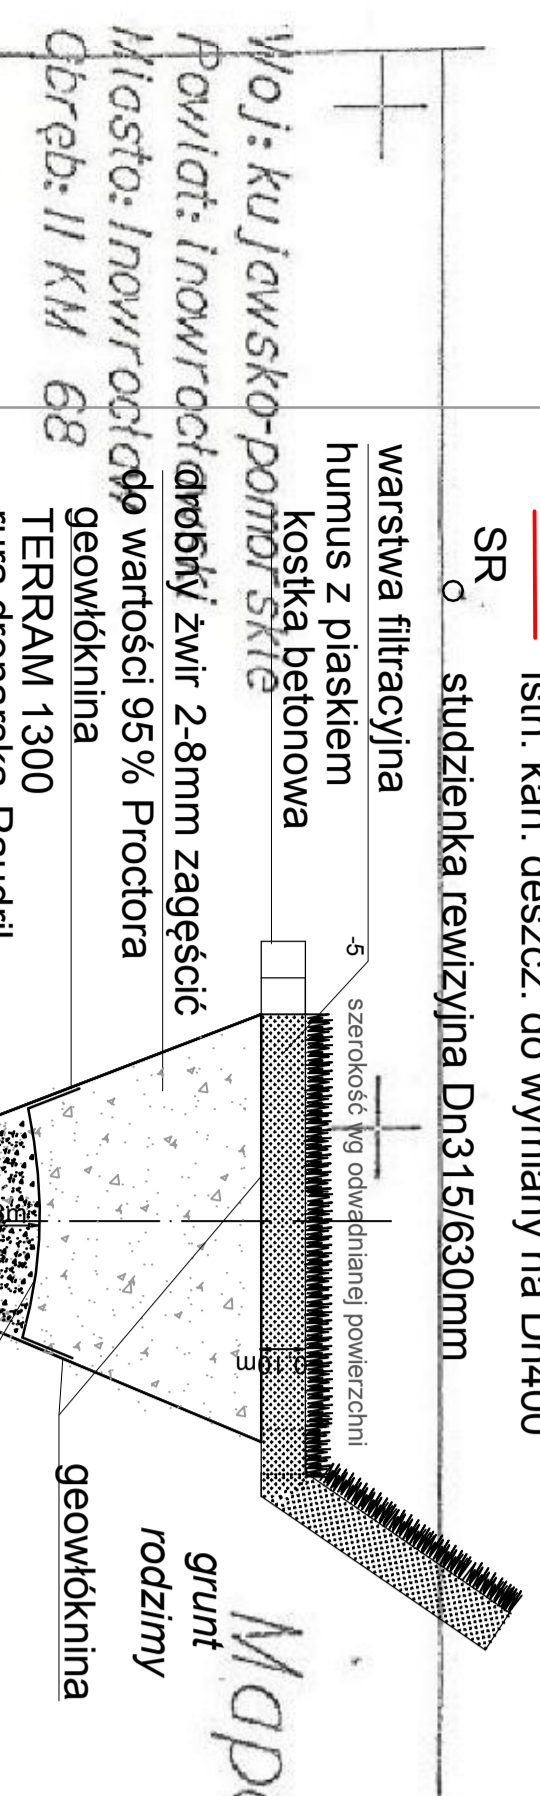



Mapa sytuacji no-wysokościowa skala 1:500

- PODSTAWOWE DANE:**
- RURA DRENARSKA DN110MM - 117,0 M
 - RURA DRENARSKA DN160MM - 205,0 M
 - STUZIENKA REWIZYJNA DN 315MM - 10 SZT.
 - STUZIENKA REWIZYJNA DN 630MM - 2 SZT.
 - STUZIENKA OSADNIKOWA DN 1200MM - 1 SZT.
 - RURA PVC DN400 - 15,0 M

PAS ZIELENI W DOLNEJ CZĘŚCI TRYBUN

Legenda

- rura drenarska Rautil
- istn. kan. deszcz. do wymiany na Dn400
- SR studzienka rewizyjna Dn315/300mm
- studzienka rewizyjna Dn315/300mm

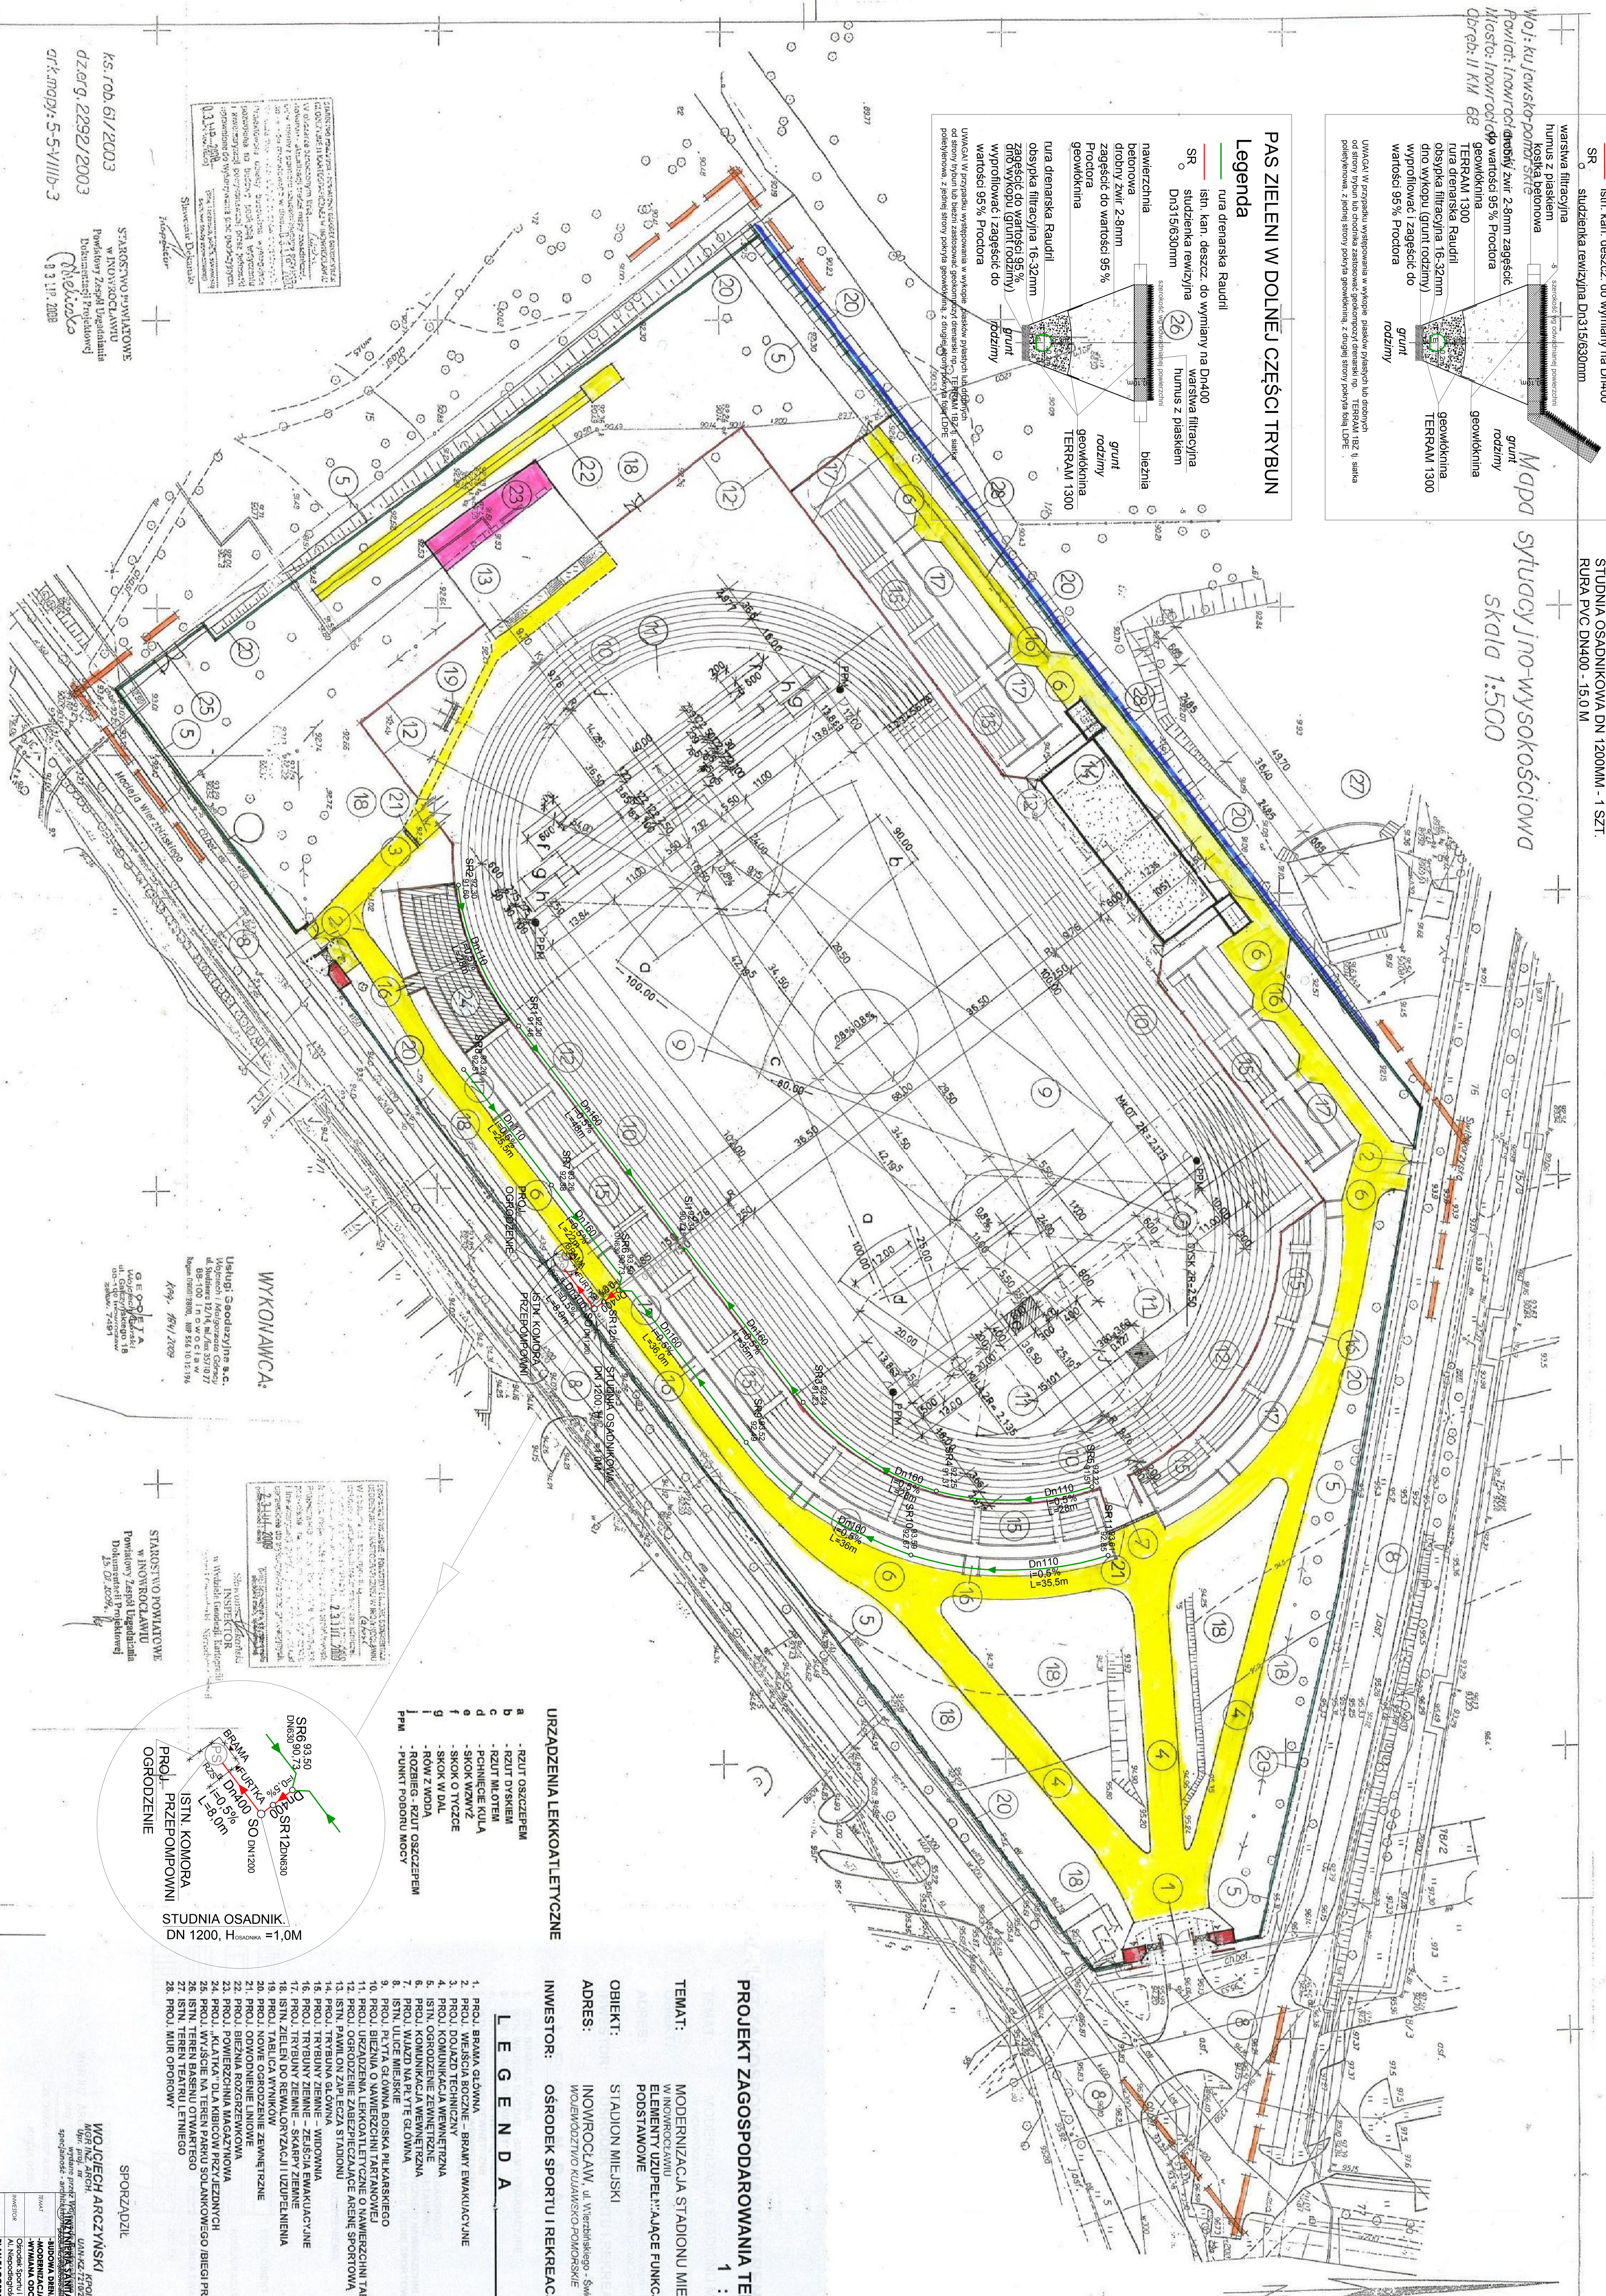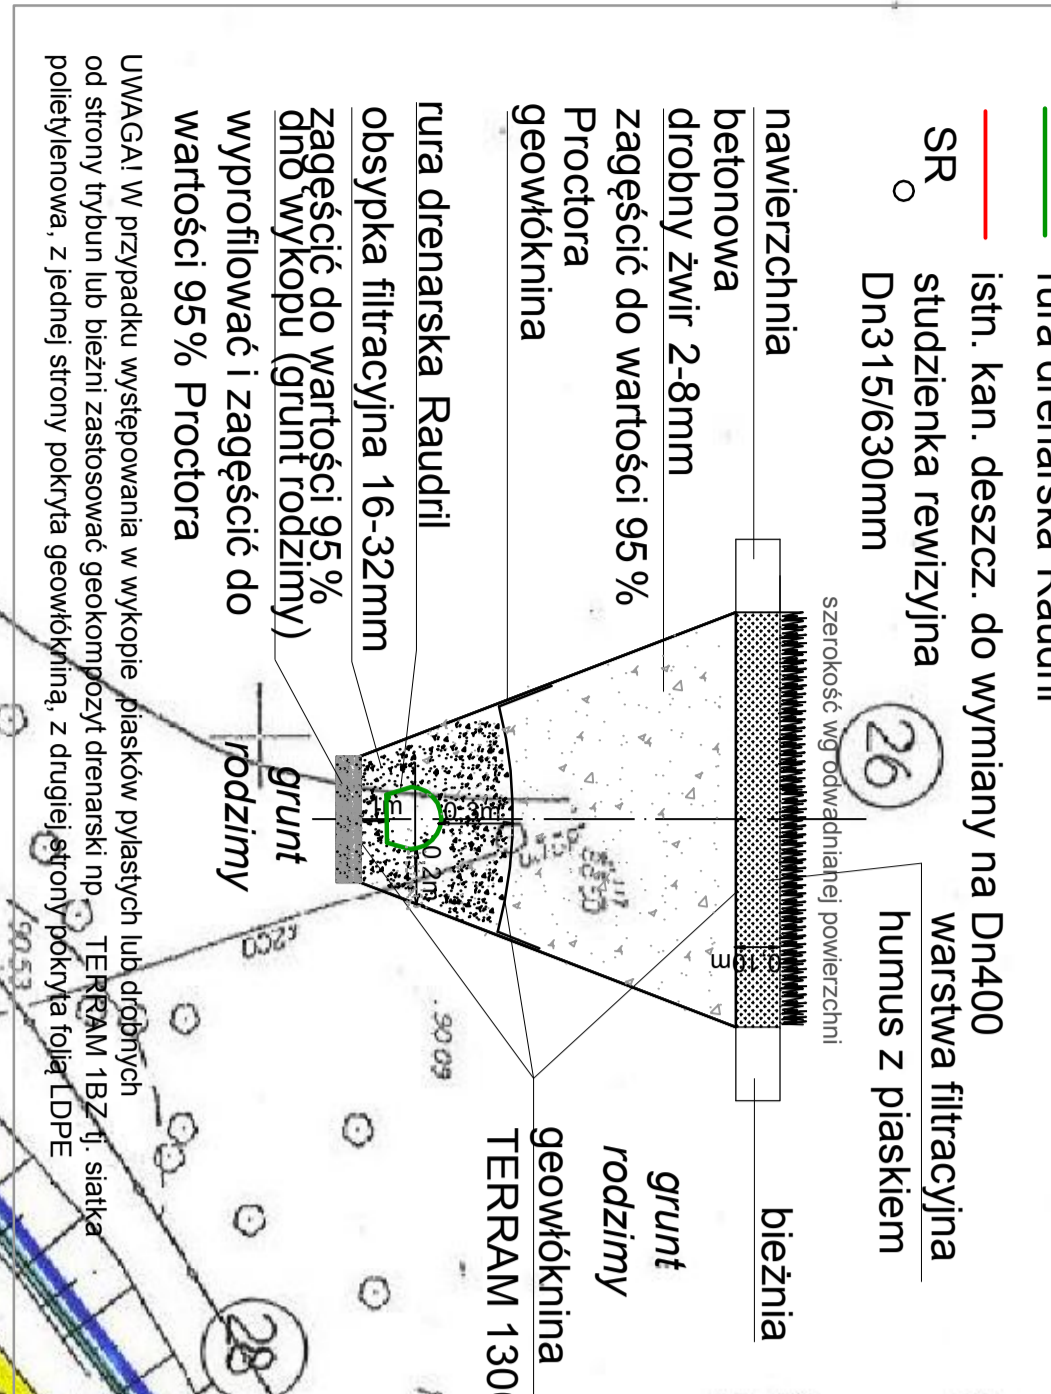

PROJEKT ZAGOSPODAROWANIA TERENU 1 : 500

TEMAT: MODERNIZACJA STADIONU MIEJSKIEGO
OBIEKT: STADION MIEJSKI
ADRES: INOWROCŁAW, ul. Wierchbielskiego, Szymbark
INWESTOR: OŚRODEK SPORTU I REKREACJI

- URZĄDZENIA LEKKOATLETYCZNE**
- a - RZUT OSZCZEPIM
 - b - RZUT OYSKIEM
 - c - RZUT MIOTŁEM
 - d - PCHNIĘCIE KULĄ
 - e - SKOK WZMURZ
 - f - SKOK O TYCZCIE
 - g - RÓW Z WODĄ
 - h - ROZBIEG - RZUT OSZCZEPIM
 - i - PUNKT POBORTU NOCY



- LEGENDA**
1. PROJ. BRAMA GŁÓWNA
 2. PROJ. BRAMA WYWIKOWA
 3. PROJ. DOLAZD TECHNICZNY
 4. PROJ. KOMUNIKACJA WEWNĘTRZNA
 5. PROJ. KOMUNIKACJA ZEWNĘTRZNA
 6. PROJ. WŁAZD NA PŁYTE GŁÓWNA
 7. PROJ. WŁAZD MIEJSKI
 8. PROJ. WŁAZD MIEJSKI
 9. PROJ. WŁAZD MIEJSKI
 10. PROJ. BIEŻNIA O KAWIERZSICHNI I TARTANOWEJ
 11. PROJ. BIEŻNIA O KAWIERZSICHNI I TARTANOWEJ
Ks. rob. 61/2003
 dz.erg. 2292/2003
 dr.k.majg. 5-5-VIII-3

SPRZĄDZIK
 WOJCIECH ARCYWSKI
 ul. Główna 18
 46-100 Inowrocław

USŁUGI GEODEZYJNE S.C.
 ul. Główna 18
 46-100 Inowrocław

STADION MIEJSKI
 ul. Wierchbielskiego
 46-100 Inowrocław

PROJEKT ZAGOSPODAROWANIA TERENU
 1 : 500

INOWROCŁAW, ul. Wierchbielskiego, Szymbark

OŚRODEK SPORTU I REKREACJI

BRAMA GŁÓWNA

BRAMA WYWIKOWA

STUZIENKA OSADNIKOWA DN 1200

PROJ. PRZEPOMPOWNI OGRÓDZENIE

STADION MIEJSKI

PROJEKT ZAGOSPODAROWANIA TERENU 1 : 500