



ZBROJENIE NAROŻNIKÓW OTWORÓW W ELEWACJI (OKNA, DRZWI)

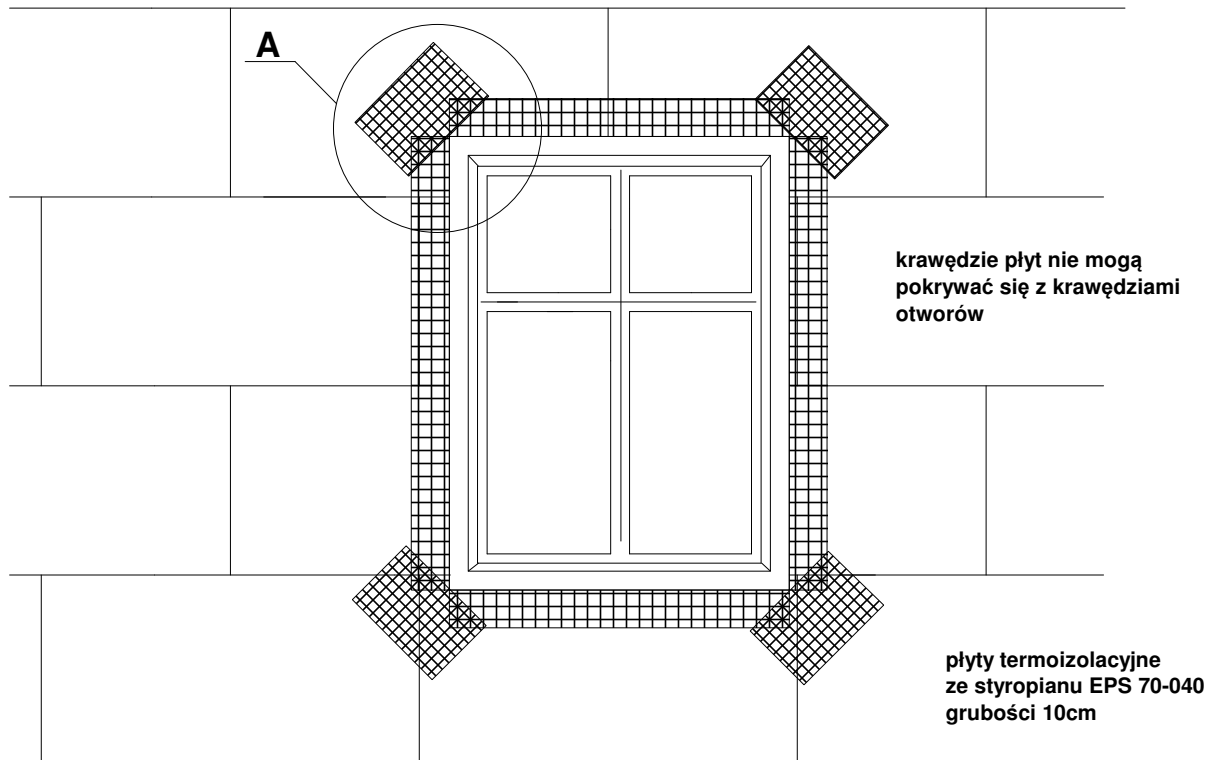

Na narożnikach otworów w elewacji (np.: okien i drzwi) należy umieścić ukośne (pod kątem) 45°) dodatkowe kawałki siatki o wym. min. 20x30cm
Siatka ta stanowi zabezpieczenie przed powstaniem ukośnych rys zaczynających się w narożach otworów.

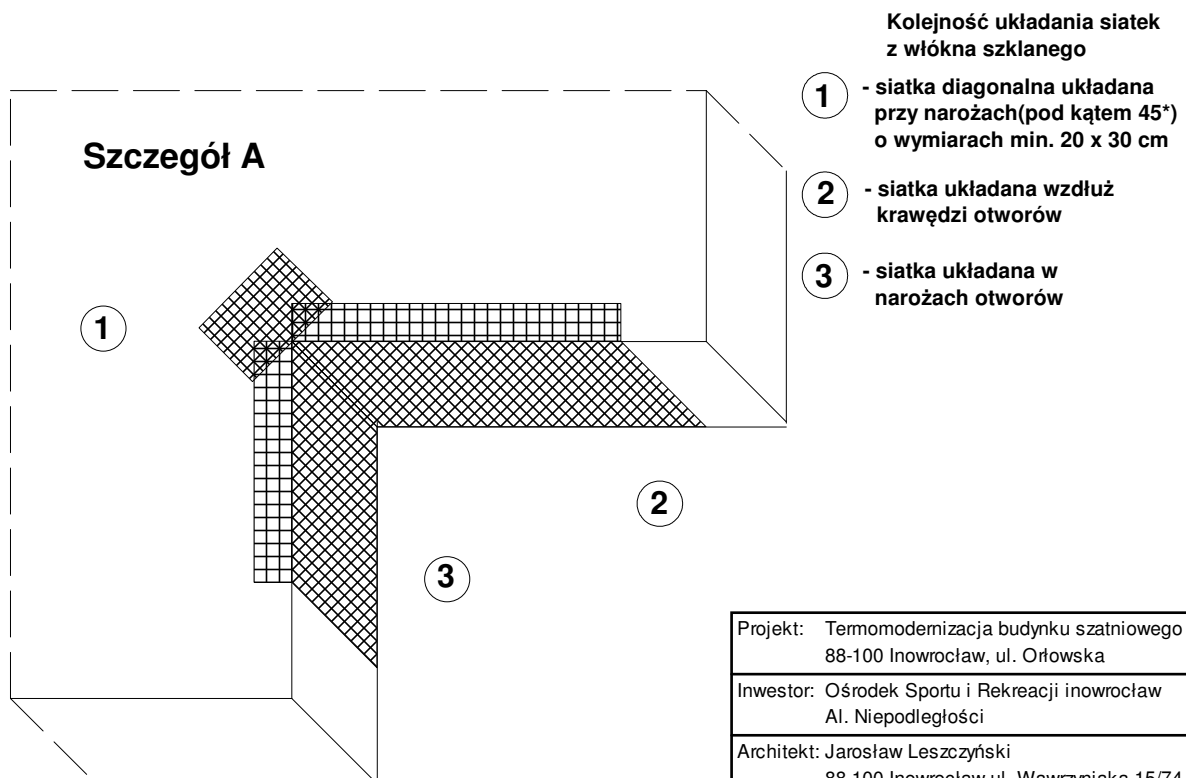

Projekt: Termomodernizacja budynku szatniowego
88-100 Inowrocław, ul. Ołowska

Investor: Ośrodek Sportu i Rekreacji inowrocław
Al. Niepodległości

Architekt: Jarosław Leszczyński
88-100 Inowrocław ul. Wawrzyniaka 15/74

Nazwa pliku: Docieplenie - szczegóły

Skala: 1 : 20 | Data: 2013-07-12 | szczegóły I.

Opr. Jarosław Leszczyński
upr. bud. KI-II-7342-16/98
tel. 694 726 159

Rys.