




S0-1

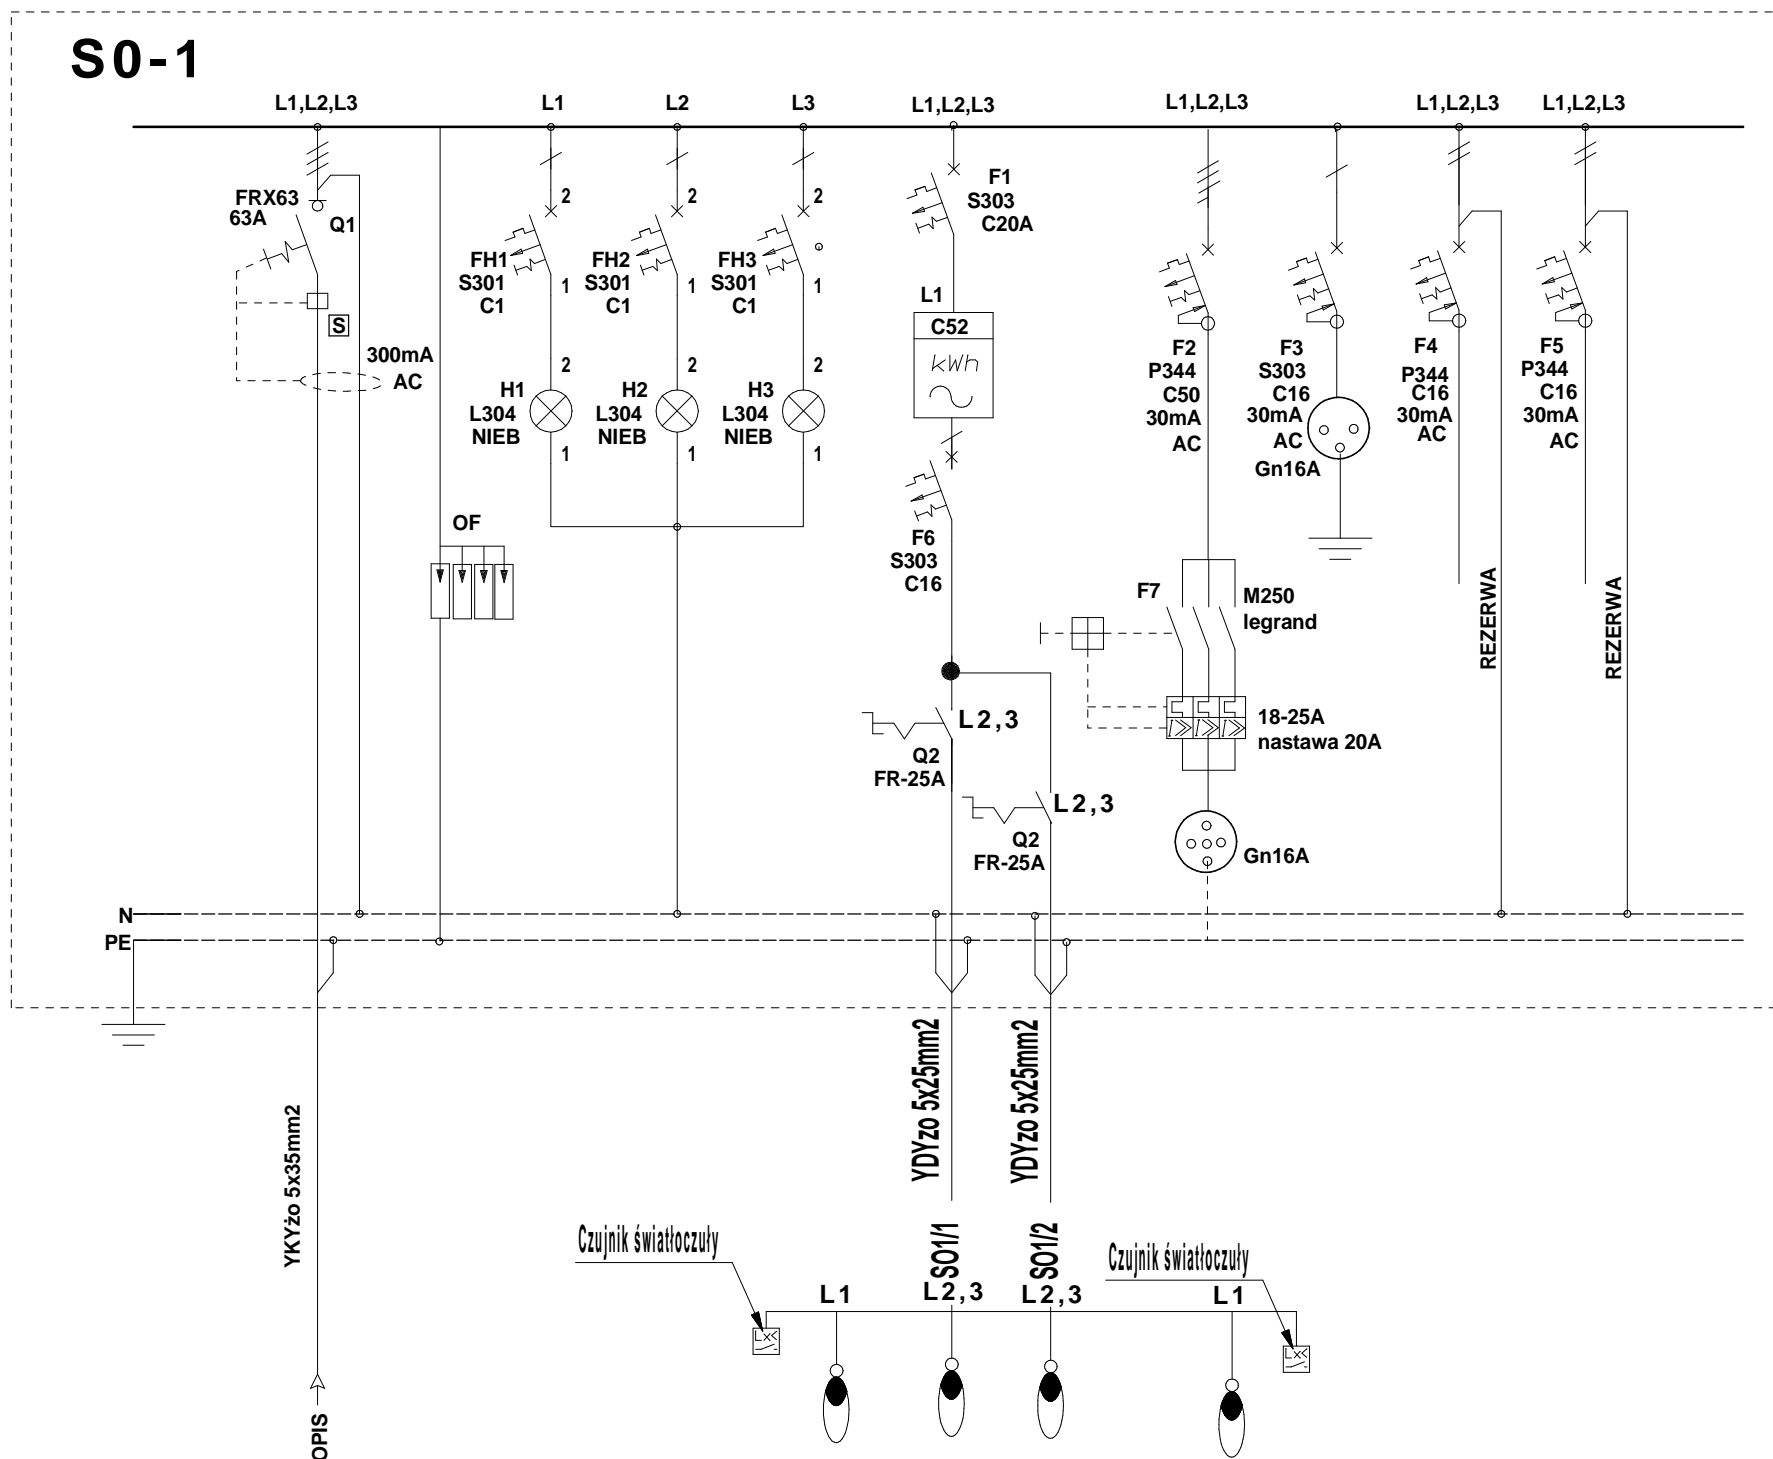

SZAFKA SO-1 PROD. Emiter
Lokalizacja według uzgodnień

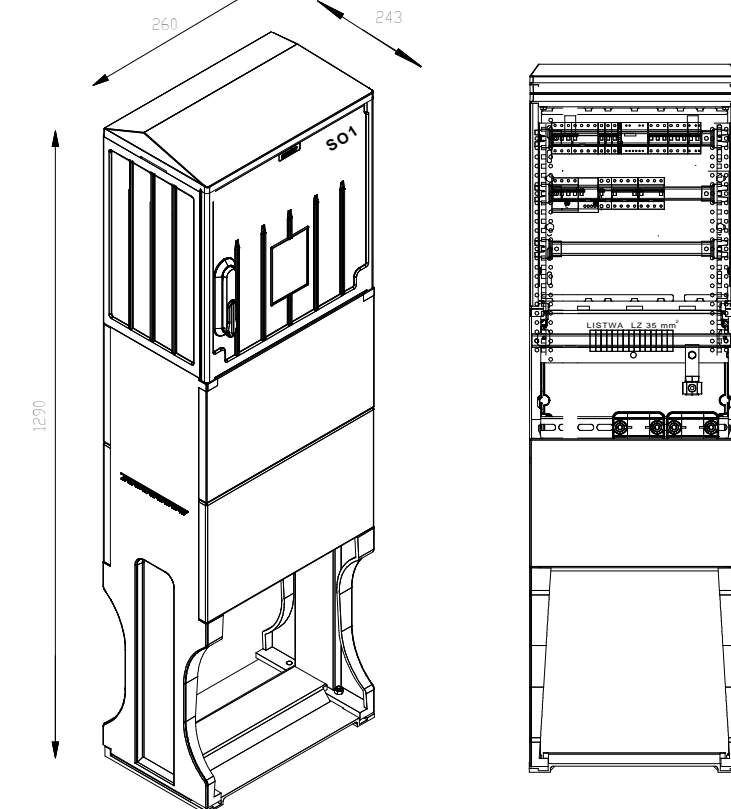

OPIS ODPYTYWU	ZASILANIE z ZKP	OCHRONA P. PRZEPIĘCIOWA	KONTROLA NAPIĘCIA	OŚWIETLENIE NOCNE	OŚWIETLENIE BOISKA BOCZNEGO PIŁKI NOŻNEJ	OŚWIETLENIE NOCNE	GNIAZDO DLA SERWISU	WYJSCIA DO OBW. REZ.	WYJSCIA DO OBW. REZ.
---------------	-----------------	-------------------------	-------------------	-------------------	--	-------------------	---------------------	----------------------	----------------------

 Z.U.T. Pracownia Projektowa ul. Jagiello 5128 88-100 INOWROCŁAW						Zlecenie
Zamawiający: URZĄD MIASTA INOWROCŁAWIA Odbiorca Ośrodek Sportu i Rekreacji w Inowrocławiu ul. Niepodległości 4						19/18
	Imię i nazwisko	Nr uprawnień	Data	Podpis	Tom/zeszyt	A/1e
Projektował	W. Matuszak	RGPI-V-7342-43/97	10.05.18		Skala	
Projektował					Format	A3
Sprawdził	E. Koźliński	AUB-KZ-7210-42/97			Rewizja	0
Obiekt: Boisko boczne do piłki nożnej Branża: ELEKTRYCZNA Temat:						Należy do:
Schemat zasadniczy SO1						Nr. rys.: E2