Województwo: kujawsko-pomorskie
Powiat: Inowrocławski
Jednostka ewidencyjna: 040701_1, Inowrocław - M
Obręb: 0008, Inowrocław Obr. 8
Arkusz: 103

Zgłoszenie: 6640.782.2018

ID.6640.782.2018 ks.rob. 84/2018 ukł.wsp.2000 p.o. Amterdam
Stan na dz. 16.03.2018 r.

Nie ustalano obciążeń służebnościami gruntowymi ujawnionymi w Księgach Wieczystych.

Nie wyklucza się istnienia w terenie urządzeń podziemnych nie zgłoszonych do inwentaryzacji geodezyjnej.

WYKONAWCA:

MAPA DO CELÓW PROJEKTOWYCH
SKALA 1:500

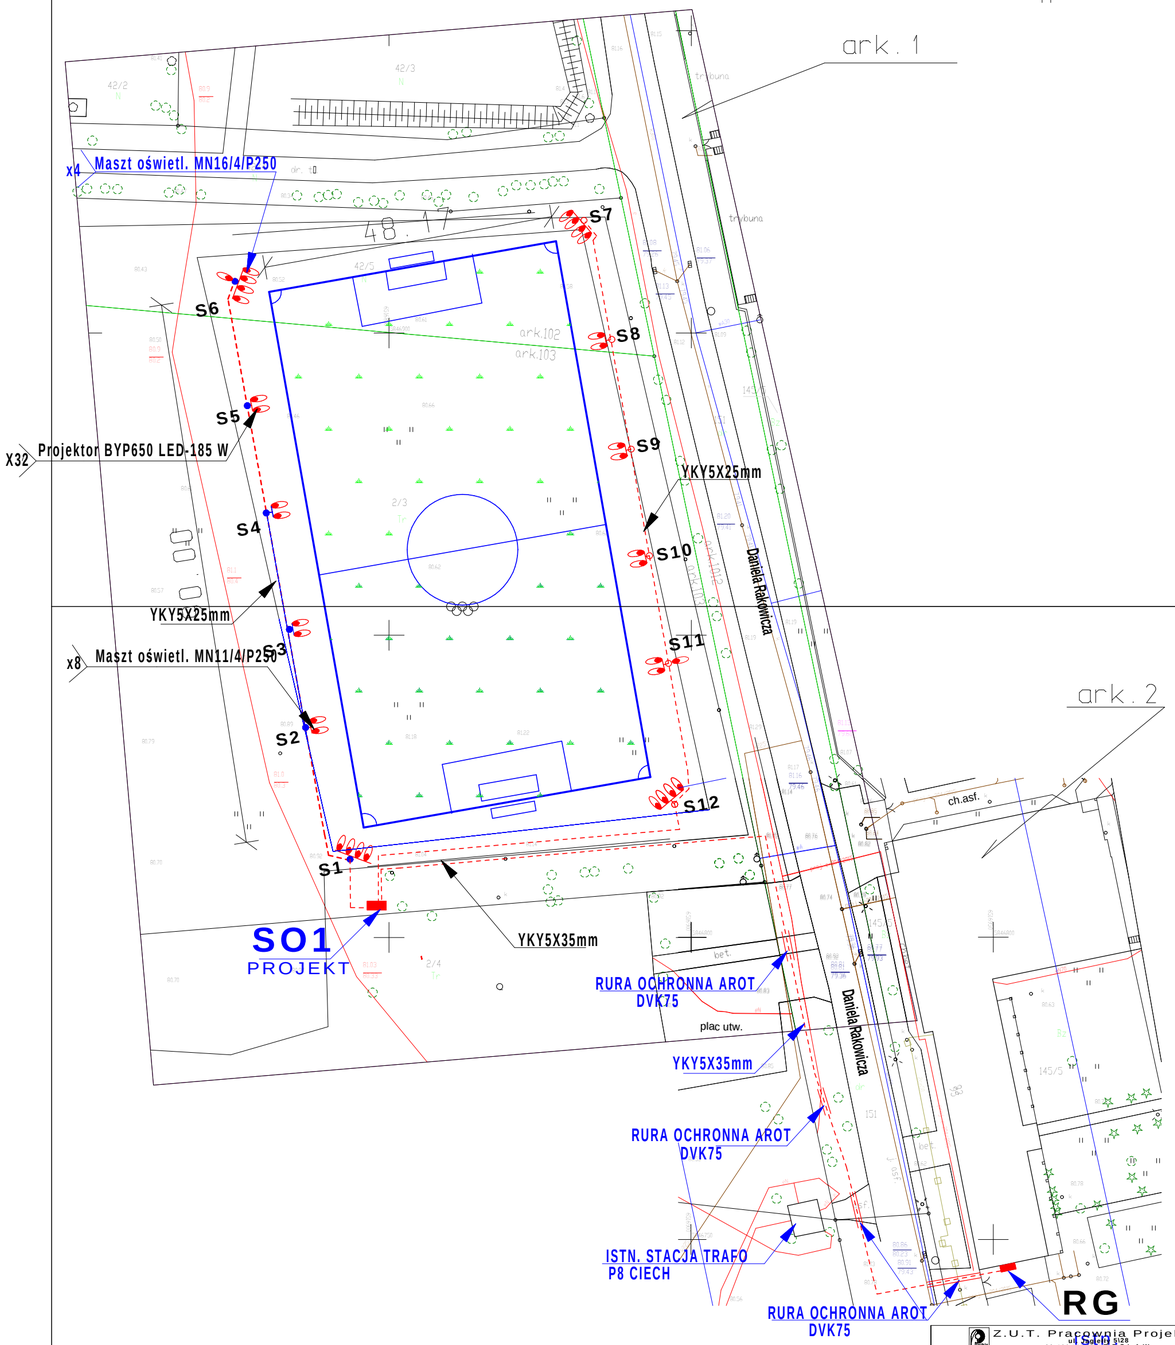

Inowrocław, dn.2018-03-26

SZYBKIE WYŁĄCZANIE ZASILANIA
TNCS

Z.U.T. Pracownia Projektowa
ul. Sikorskiego 28
88-100 INOWROCŁAW

Zlecenie: 19/18

Zamawiający: URZĄD MIASTA INOWROCIAWIA
Odbiorca Ośrodek Sportu i Rekreacji w Inowrocławiu ul. Niepodległości 4

	Imię i nazwisko	Nr uprawnień	Data	Podpis	Tom/zeszyt	A/1e
Projektował	W.Matuszak	RGPI-V-7342-43/97			Skala	
Projektował			10.05.18		Format	A3
Sprawdził	E.Koźliński	AUB-KZ-7210-42/97			Rewizja	0

Obiekt: Boisko boczne do piłki nożnej
Branża: ELEKTRYCZNA
Temat: Plan instal. elektr. ark.1+2
Należy do:
Nr. rys.: E4