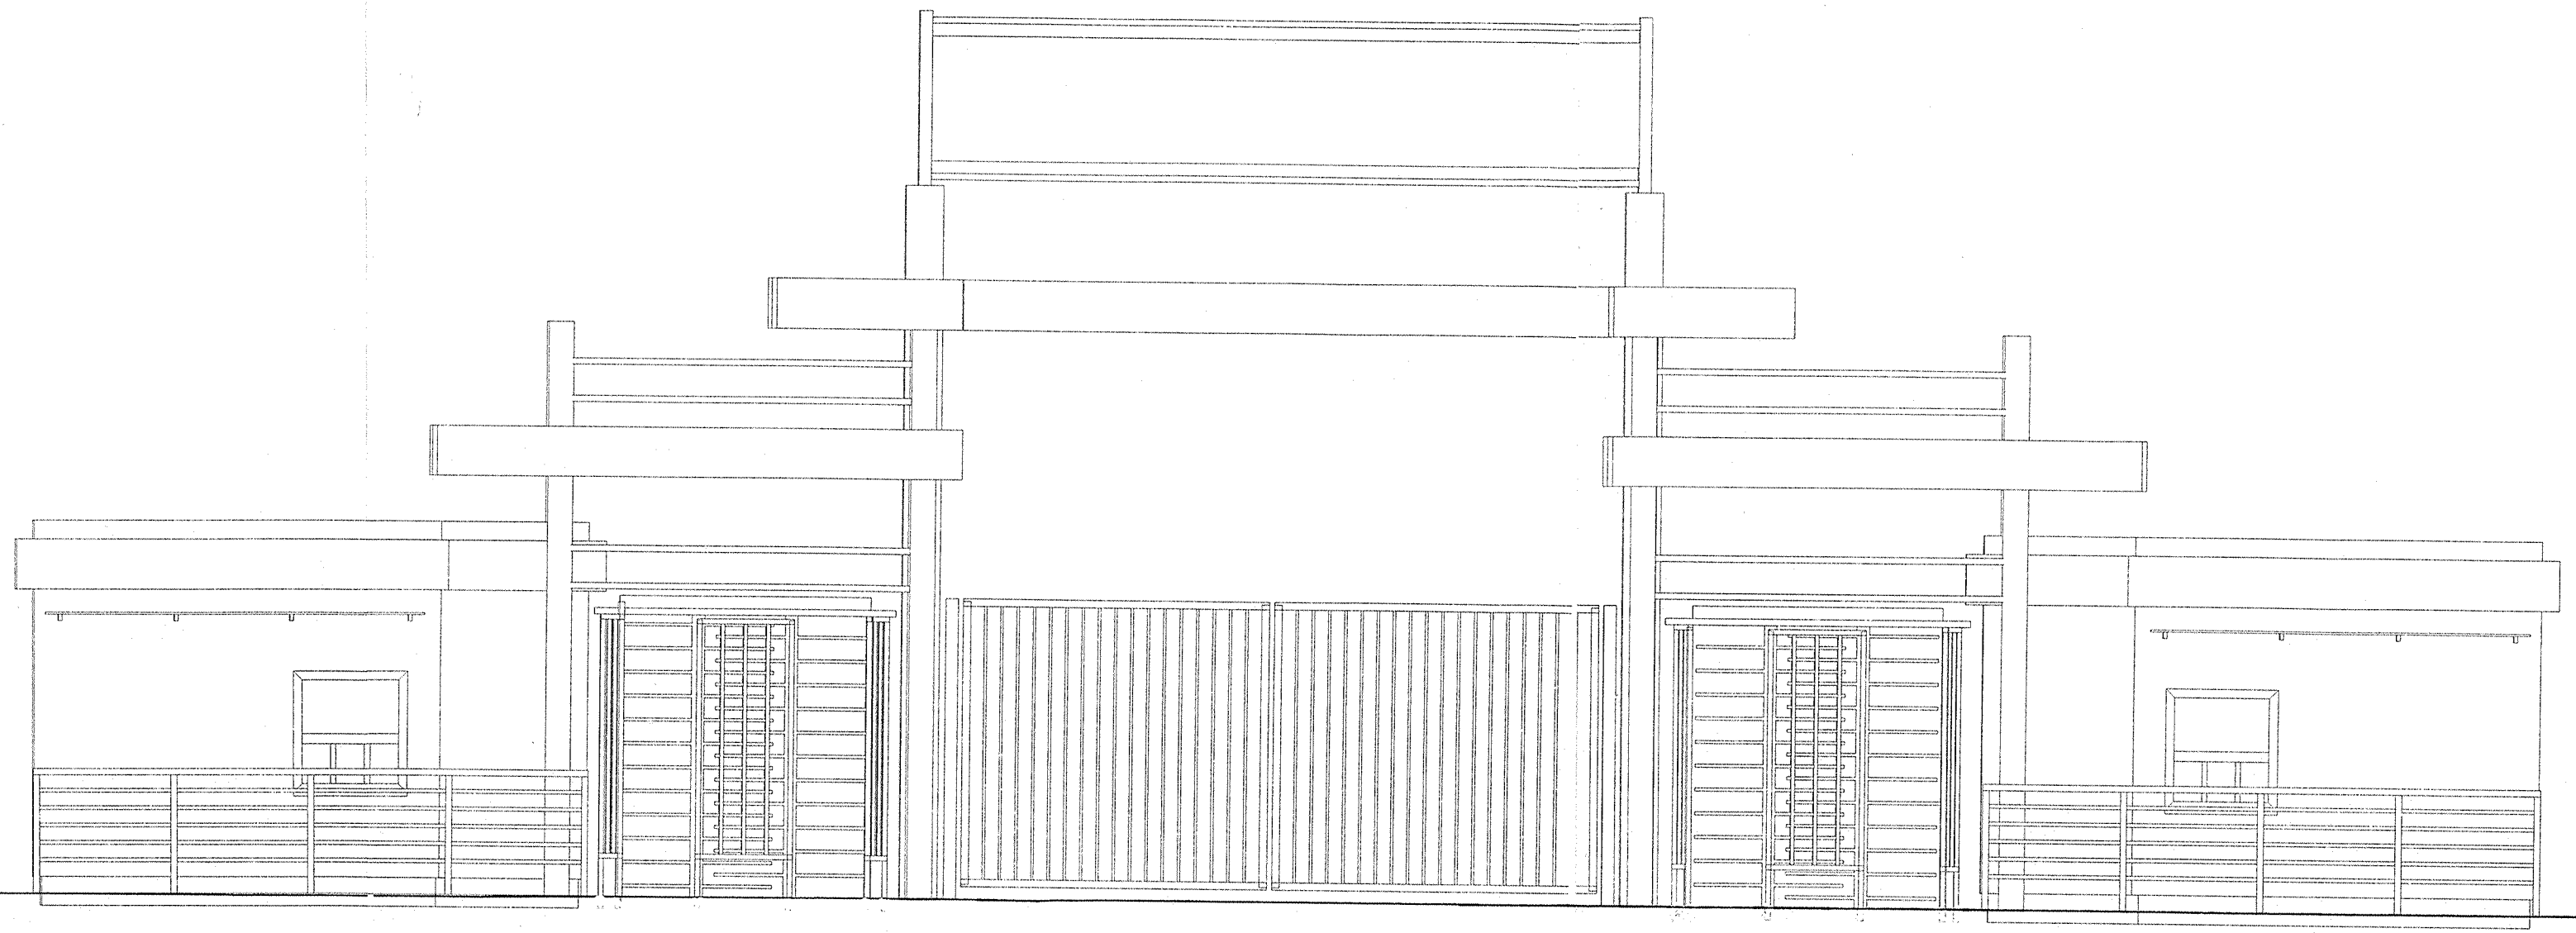

ELEWACJA FRONTOWA 1 : 5O

WA studio Autorska Pracownia Architektoniczna
WOJCIECH JERZY ARCZYŃSKI
88-100 Inowrocław, ul. Wojska Polskiego 9/4 tel. 0-52-352-67-60; fax 0-52-352-67-61; kom. 0-602-319-034;

INWESTOR:	PRZEBUDOWA STADIONU MIEJSKIEGO *OBIEKTY DODATKOWE - Inowrocław, ul. Świętokrzyska - Wierzbińskiego*			RODZAJ OPRACOWANIA	
TEMAT:	OŚRODEK SPORTU I REKREACJI *88-100 INOWROCŁAW, Al. Niepodległości 4*			*P.B.*	
FUNKCJA	NAZWISKO I IMIĘ	PODPIS	DATA	NAZWA RYSUNKU	
PROJEKTANT	*WOJCIECH ARCZYŃSKI MGR INŻ. ARCH. KPOIA 0159 Upr. proj. nr UAN-KZ-7710/015/97 wydana przez Wojewodę Bydgoskiego specjalność - architektoniczna w zakresie pełnym*		15.01.2011	*Elewacja frontowa*	
ASYSTENT PROJ.	*KAROLINA WITUŁA INŻ. .*		15.01.2011	BRANŻA *Budowlana*	SKALA *1 : 5O*
SPRAWDZIŁ				NR ZLECENIA	NR RYS.
KIER. PRACOWNI	*WOJCIECH ARCZYŃSKI MGR INŻ. ARCH.*		15.01.2011		