
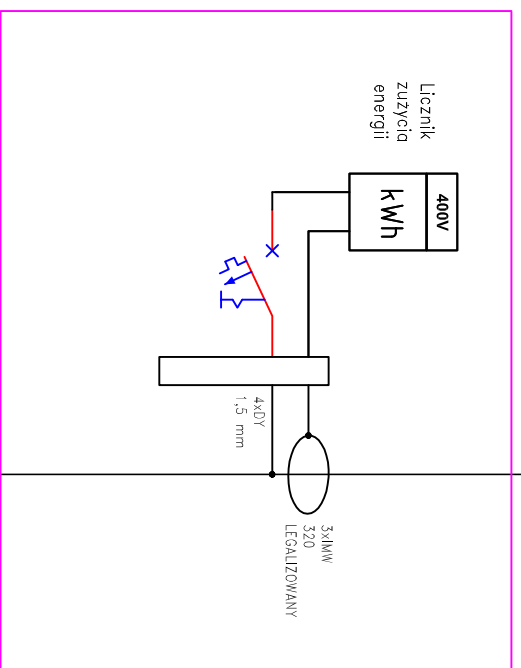


RGNN

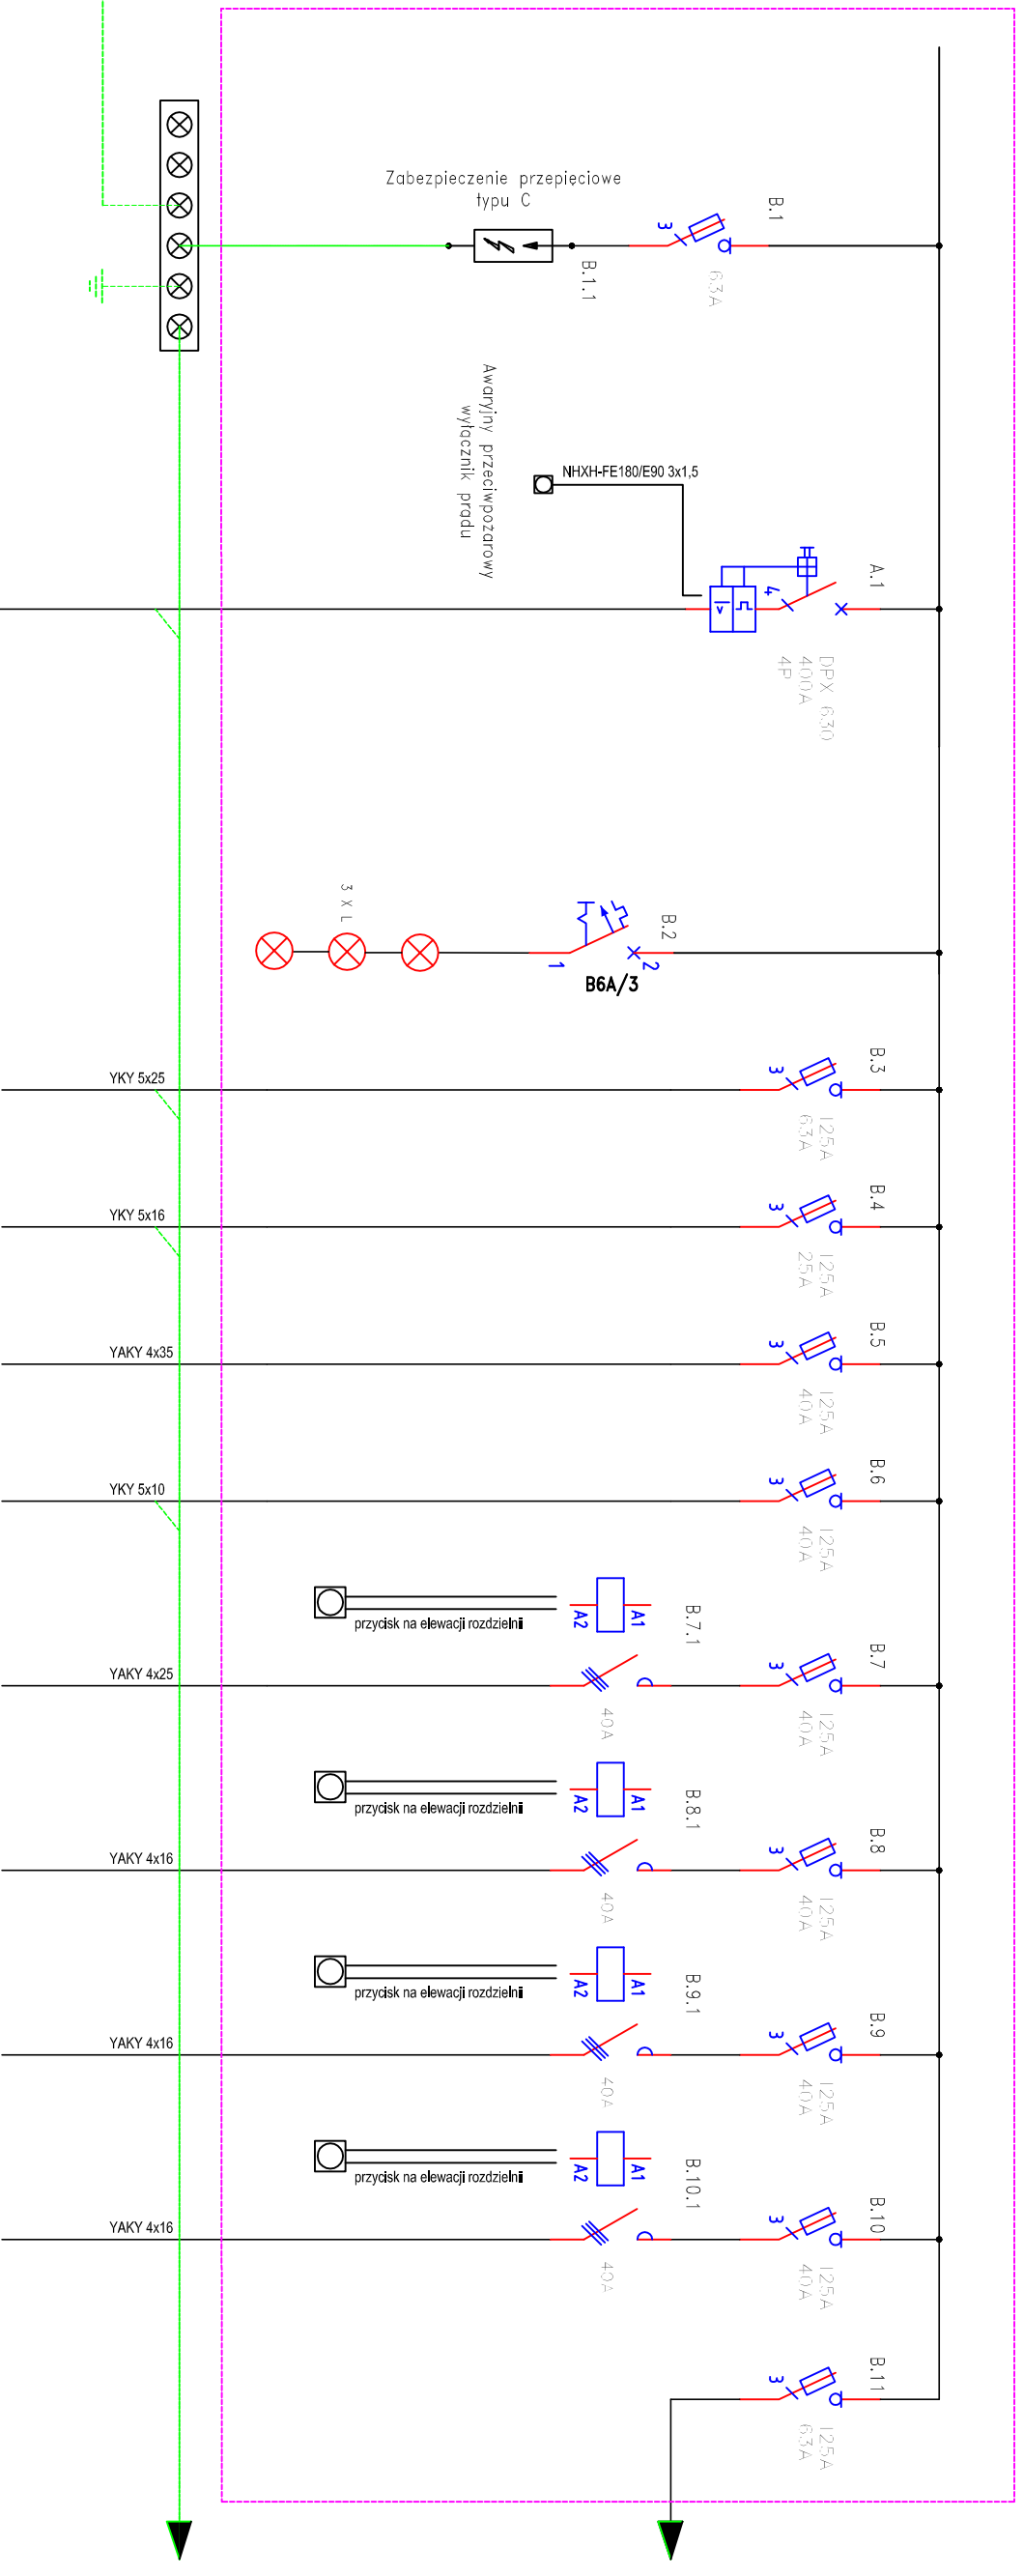

RG.1	RG.2	RG.3	RG.4	RG.5	RG.6	RG.7	RG.8	RG.9
Zasilanie rozdzielni TE.0	Zasilanie rozdzielni TE.3	Zasilanie tablicy wyników	Zasilanie przepompowni	Punkt poboru mocy 1	Punkt poboru mocy 2	Punkt poboru mocy 3	Punkt poboru mocy 4	Odbiory
25,40 kW	3,0 kW	15,0 kW	6,0 kW	20,0 kW	20,0 kW	20,0 kW	20,0 kW	55,5 kW

184,90 kW

UKŁAD POMIAROWY  
PÓŁPOŚREDNI

Nazwa inwestycji: <b>PRZEBUDOW STADIONU MIEJSKIEGO</b>	
Adres budowy: <b>88-100 INOWROCŁAW</b>	
<b>UL. MACIEJA WIERZBIŃSKIEGO</b>	
Inwestor: <b>OŚRODEK SPORTU I REKREACJI</b>	
<b>88-100 INOWROCŁAW</b>	
PROJEKT BUDOWLANY - ZASTĘPCZY	
Treść rysunku: <b>ROZDZIELNIA RGNN - SCHEMAT</b>	
Data: Marzec 2011 r.	Rys. Nr 1
Projektował: Jan Sparzyński	W/BPP-NB-72w/298/82
	Podpis