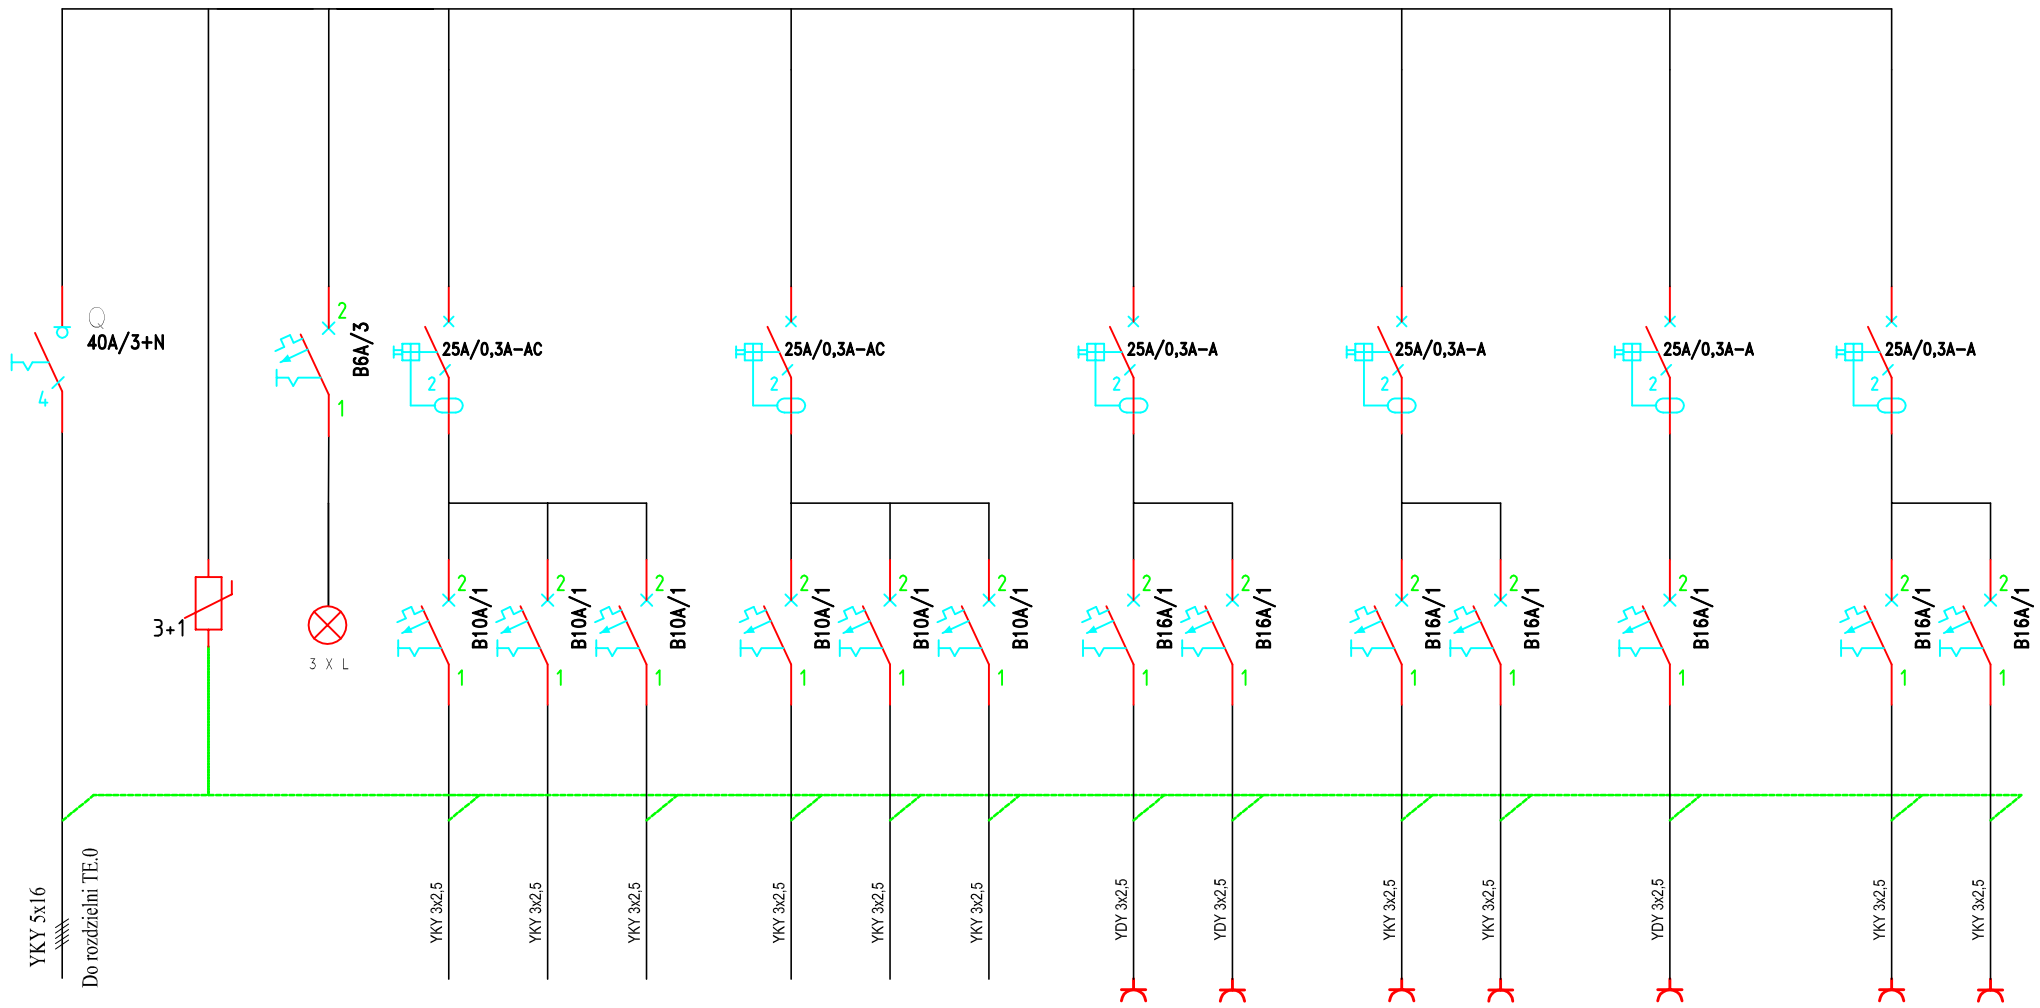

Obwód				TE.1/01	TE.1/02	TE.1/03		TE.1/04	TE.1/05	TE.1/06		TE.1/07	TE.1/08		TE.1/09	TE.1/10		TE.1/11		TE.1/12	TE.1/13
Opis		Ochronnik przepieciowy	Sygnalizacja napiecia	Zasilanie kamer + TR	Zasilanie kamer + TR	Zasilanie kamer + TR		Zasilanie grzałek kamer	Zasilanie grzałek kamer	Zasilanie grzałek kamer		Gniazda DATA kasa 1	Gniazda DATA kasa 1		Gniazda DATA kasa 2	Gniazda DATA kasa 2		Zasilanie szafki sieciowej		Zasilanie bramki kasa 1	Zasilanie bramki kasa 2
Pomieszczenie				KAM_11 KAM_12	KAM_09 KAM_10	KAM_08 KAM_22		KAM_08 KAM_11	KAM_09 KAM_10	KAM_12 KAM_22										Poprzez UPS	Poprzez UPS
Moc	13,40 kW			0,6 kW	0,6 kW	0,6 kW		0,2 kW	0,2 kW	0,2 kW		2 kW	2 kW		2 kW	2 kW		1,0 kW		1,0 kW	1,0 kW

TE.1

OCHRONA OD PORAŻEŃ:
SZYBKIE SAMOCZYNNE ODŁĄCZENIE ZASILANIA

PROJEKTOWANA INSTALACJA W UKŁADZIE:
TN-S

Nazwa inwestycji: **PRZEBUDOW STADIONU MIEJSKIEGO** Adres budowy: **88-100 INOWROCŁAW** **UL. MACIEJA WIERZBIŃSKIEGO**		
Inwestor: **OŚRODEK SPORTU I REKREACJI INOWROCŁAW** **88-100 INOWROCŁAW**		
PROJEKT WYKONAWCZY		
Treść rysunku: **INSTALACJA ZASILANIA - SCHEMAT**		
Data: Listopad 2010 r.		Rys. Nr 3
		Podpis
Projektował: Jan Sparzyński	WBPP-NB-72w/298/82	