


Istniejąca RG (fragment)

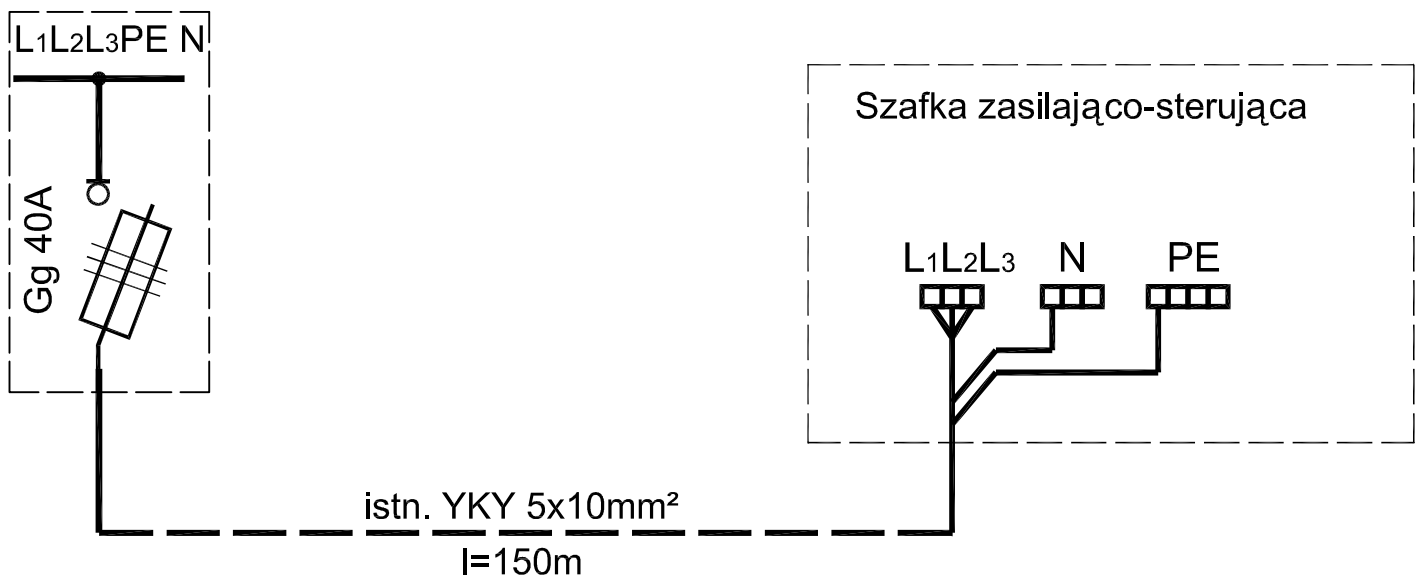

 INŻYNIERIA SANITARNIA pracownia projektowo-inwestycyjna		UL. RYNEK 25 86-200 CHEŁMNO TEL./FAX (0-56) 686-00-55	
		TEMAT -BUDOWA DRENAŻU W TERENACH ZIELONYCH -MODERNIZACJA PRZEPOMPOWNI WÓD DESZCZOWYCH -WYMIANA ODCINKA KANALIZACJI DESZCZOWEJ	
INWESTOR Ośrodek Sportu i Rekreacji w Inowrocławiu Al. Niepodległości 4, 88-100 Inowrocław		RYSUNEK SCHEMAT ELEKTRYCZNY ZASILANIA PRZEPOMPOWNI	
PROJEKTOWAŁ mgr inż. Sławomir Matuszak Uprawnienia bud. do projektowania bez ograniczeń w specjalności instalacyjnej w zakresie sieci, instalacji i urządzeń elektrycznych i elektroenergetycznych nr ewid. KUP/0139/PWOS/05	DATA 14.09.2012	POPRZE 	5
PROJEKTOWAŁ tech. Krzysztof Kamiński uprawnienia budowlane do projektowania w specjalności instalacyjnej w zakresie sieci, instalacji i urządzeń elektrycznych nr ewid.: 5475/Gd/95	DATA 14.09.2012		
IX.2012R		NR RYS.	