



# S0-1

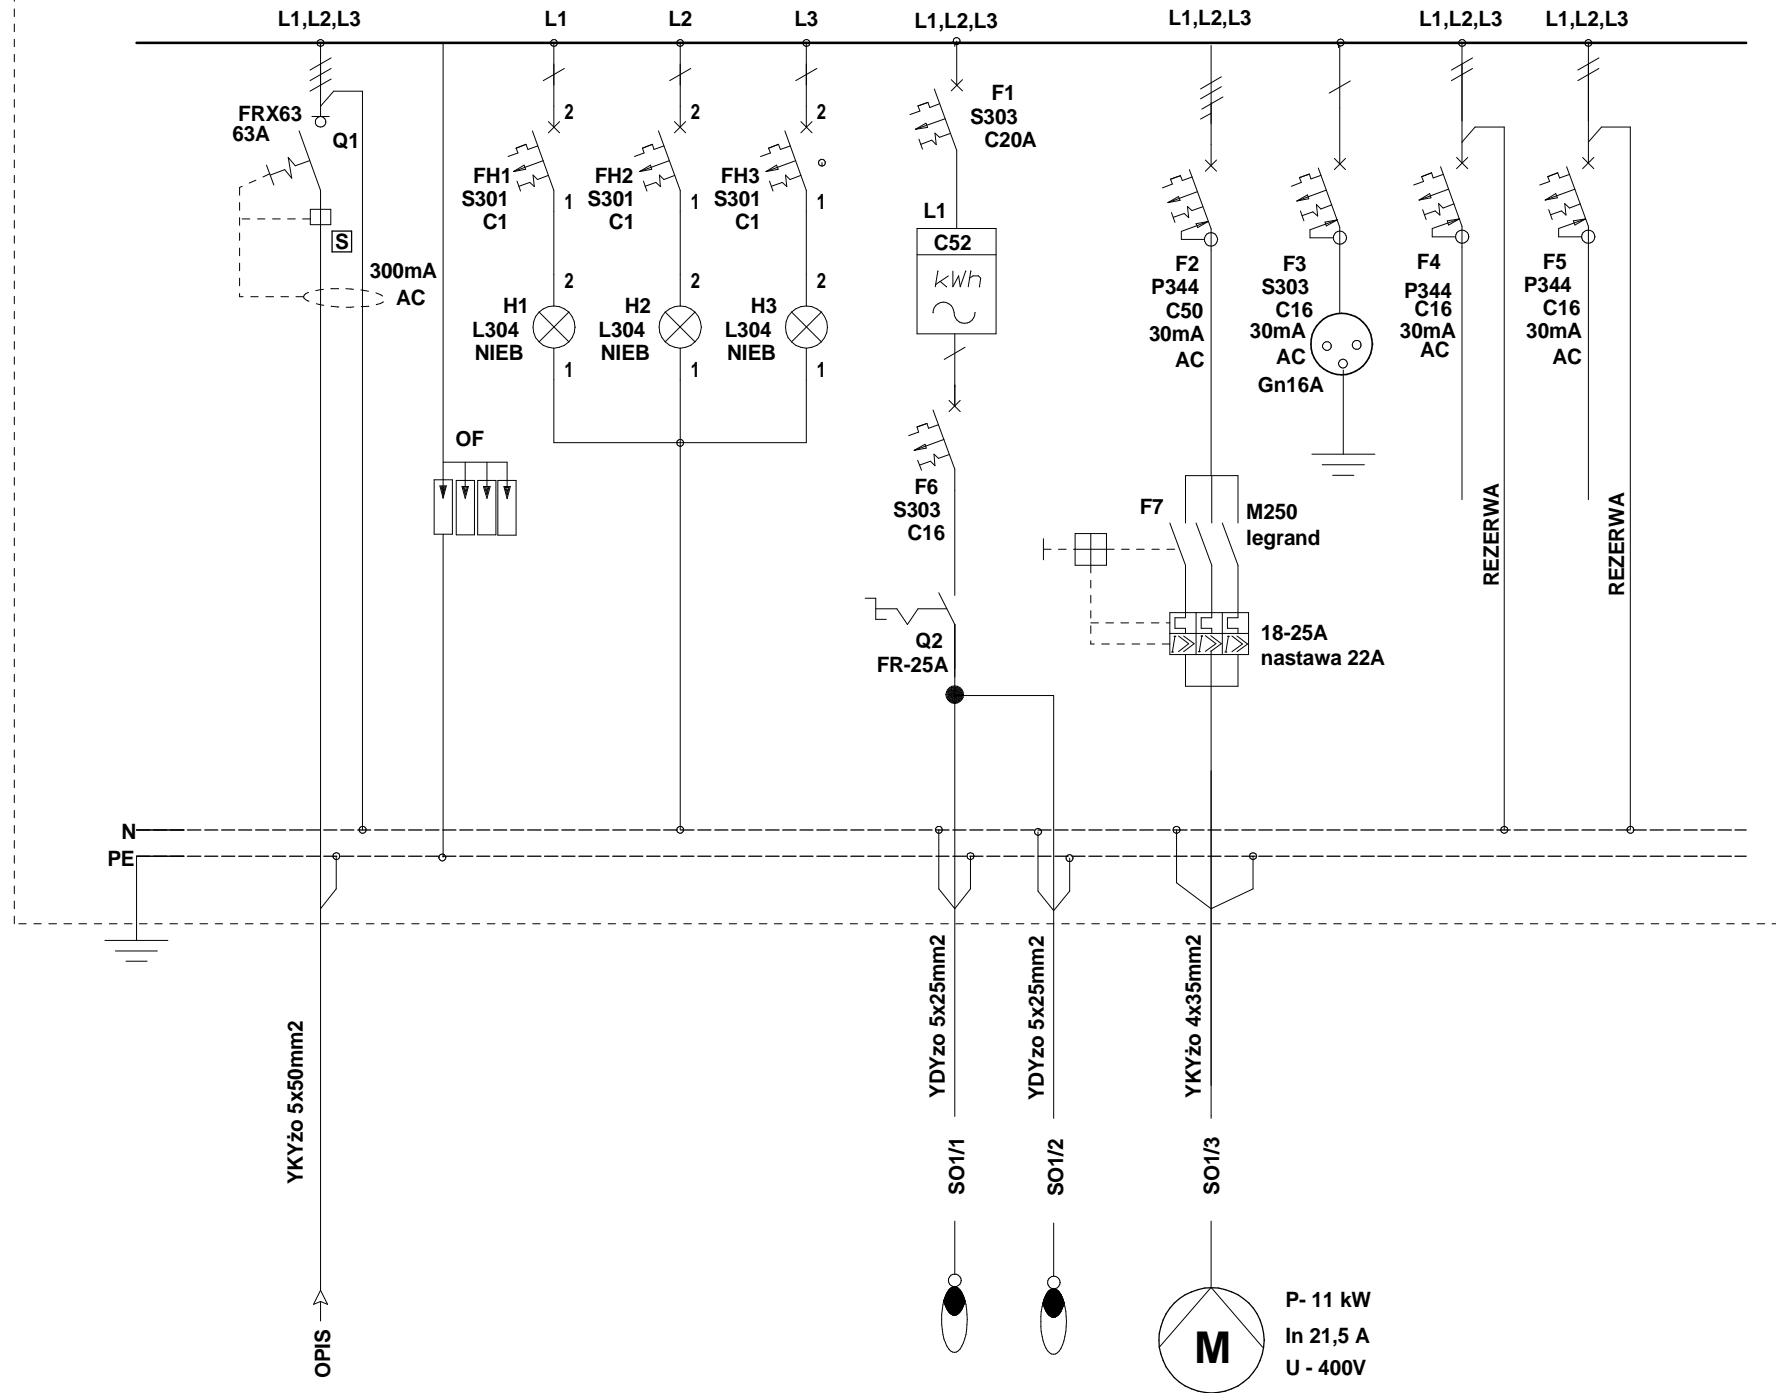

**SZAFKA SO-1 PROD. Emiter**  
Lokalizacja według uzgodnień

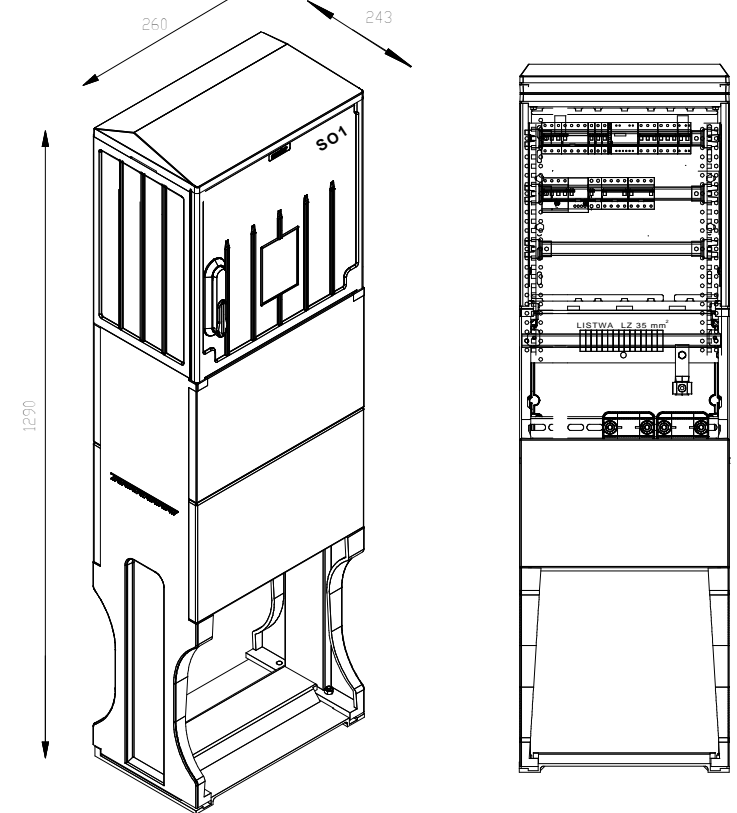

OPIS ODPŁYWU	ZASILANIE z ZKP	OCHRONA P. PRZEPIĘCIOWA	KONTROLA NAPIĘCIA	OŚWIETLENIE BOISKA BOCZNEGO PIŁKI NOŻNEJ	AGREGAT POMPOWY WODY DLA NAWADNIANIA NAW.	GNIAZDO DLA SERVISU	WYJSCIA DO OBW. REZ.	WYJSCIA DO OBW. REZ.
--------------	-----------------	-------------------------	-------------------	--	---	---------------------	----------------------	----------------------

**TNS**

 <b>Z.U.T. Pracownia Projektowa</b> ul. Jagiełły 5/28 88-100 INOWROCŁAW tel. 052 357 4687						Zlecenie
Zamawiający: OSIR INOWROCŁAW						4/2016
Projektował	Imię i nazwisko	Nr uprawnień	Data	Podpis	Tom/zeszyt	A/1e
	W. Matuszak	RGPI-V-7342-43/97	20.03.16		Skala	A3
					Format	0
Obiekt: BOISKO SPORTOWE BOCZNE Inowrocław ul. Orłowska 48 Branża: ELEKTRYCZNA Temat: <b>Schemat strukturalny SO1</b>						Należy do: Nr. rys.: <b>E2</b>