


<b>Z.U.T. Pracownia Projektowa</b> ul. Jagiełły 5/28 88-100 INOWROCŁAW tel. 052 357 4687					Zlecenie <b>4/2016</b>	
<b>Zamawiający:</b> OSIR INOWROCŁAW						
Projektował	<b>Imię i nazwisko</b>	<b>Nr uprawnień</b>	<b>Data</b>	<b>Podpis</b>	<b>Tom/zeszyt</b>	<b>A/1e</b>
	W. Matuszak	RGPI-V-7342-43/97	20.03.16		Skala	A3
					Format	0
					Rewizja	<b>0</b>
<b>Obiekt:</b> BOISKO SPORTOWE BOCZNE Inowrocław ul. Orłowska 48 <b>Branża:</b> ELEKTRYCZNA <b>Temat:</b>					<b>Należy do:</b> <b>E4</b>	
<b>PLAN INSTALACJI ELEKTRYCZNEJ</b>						

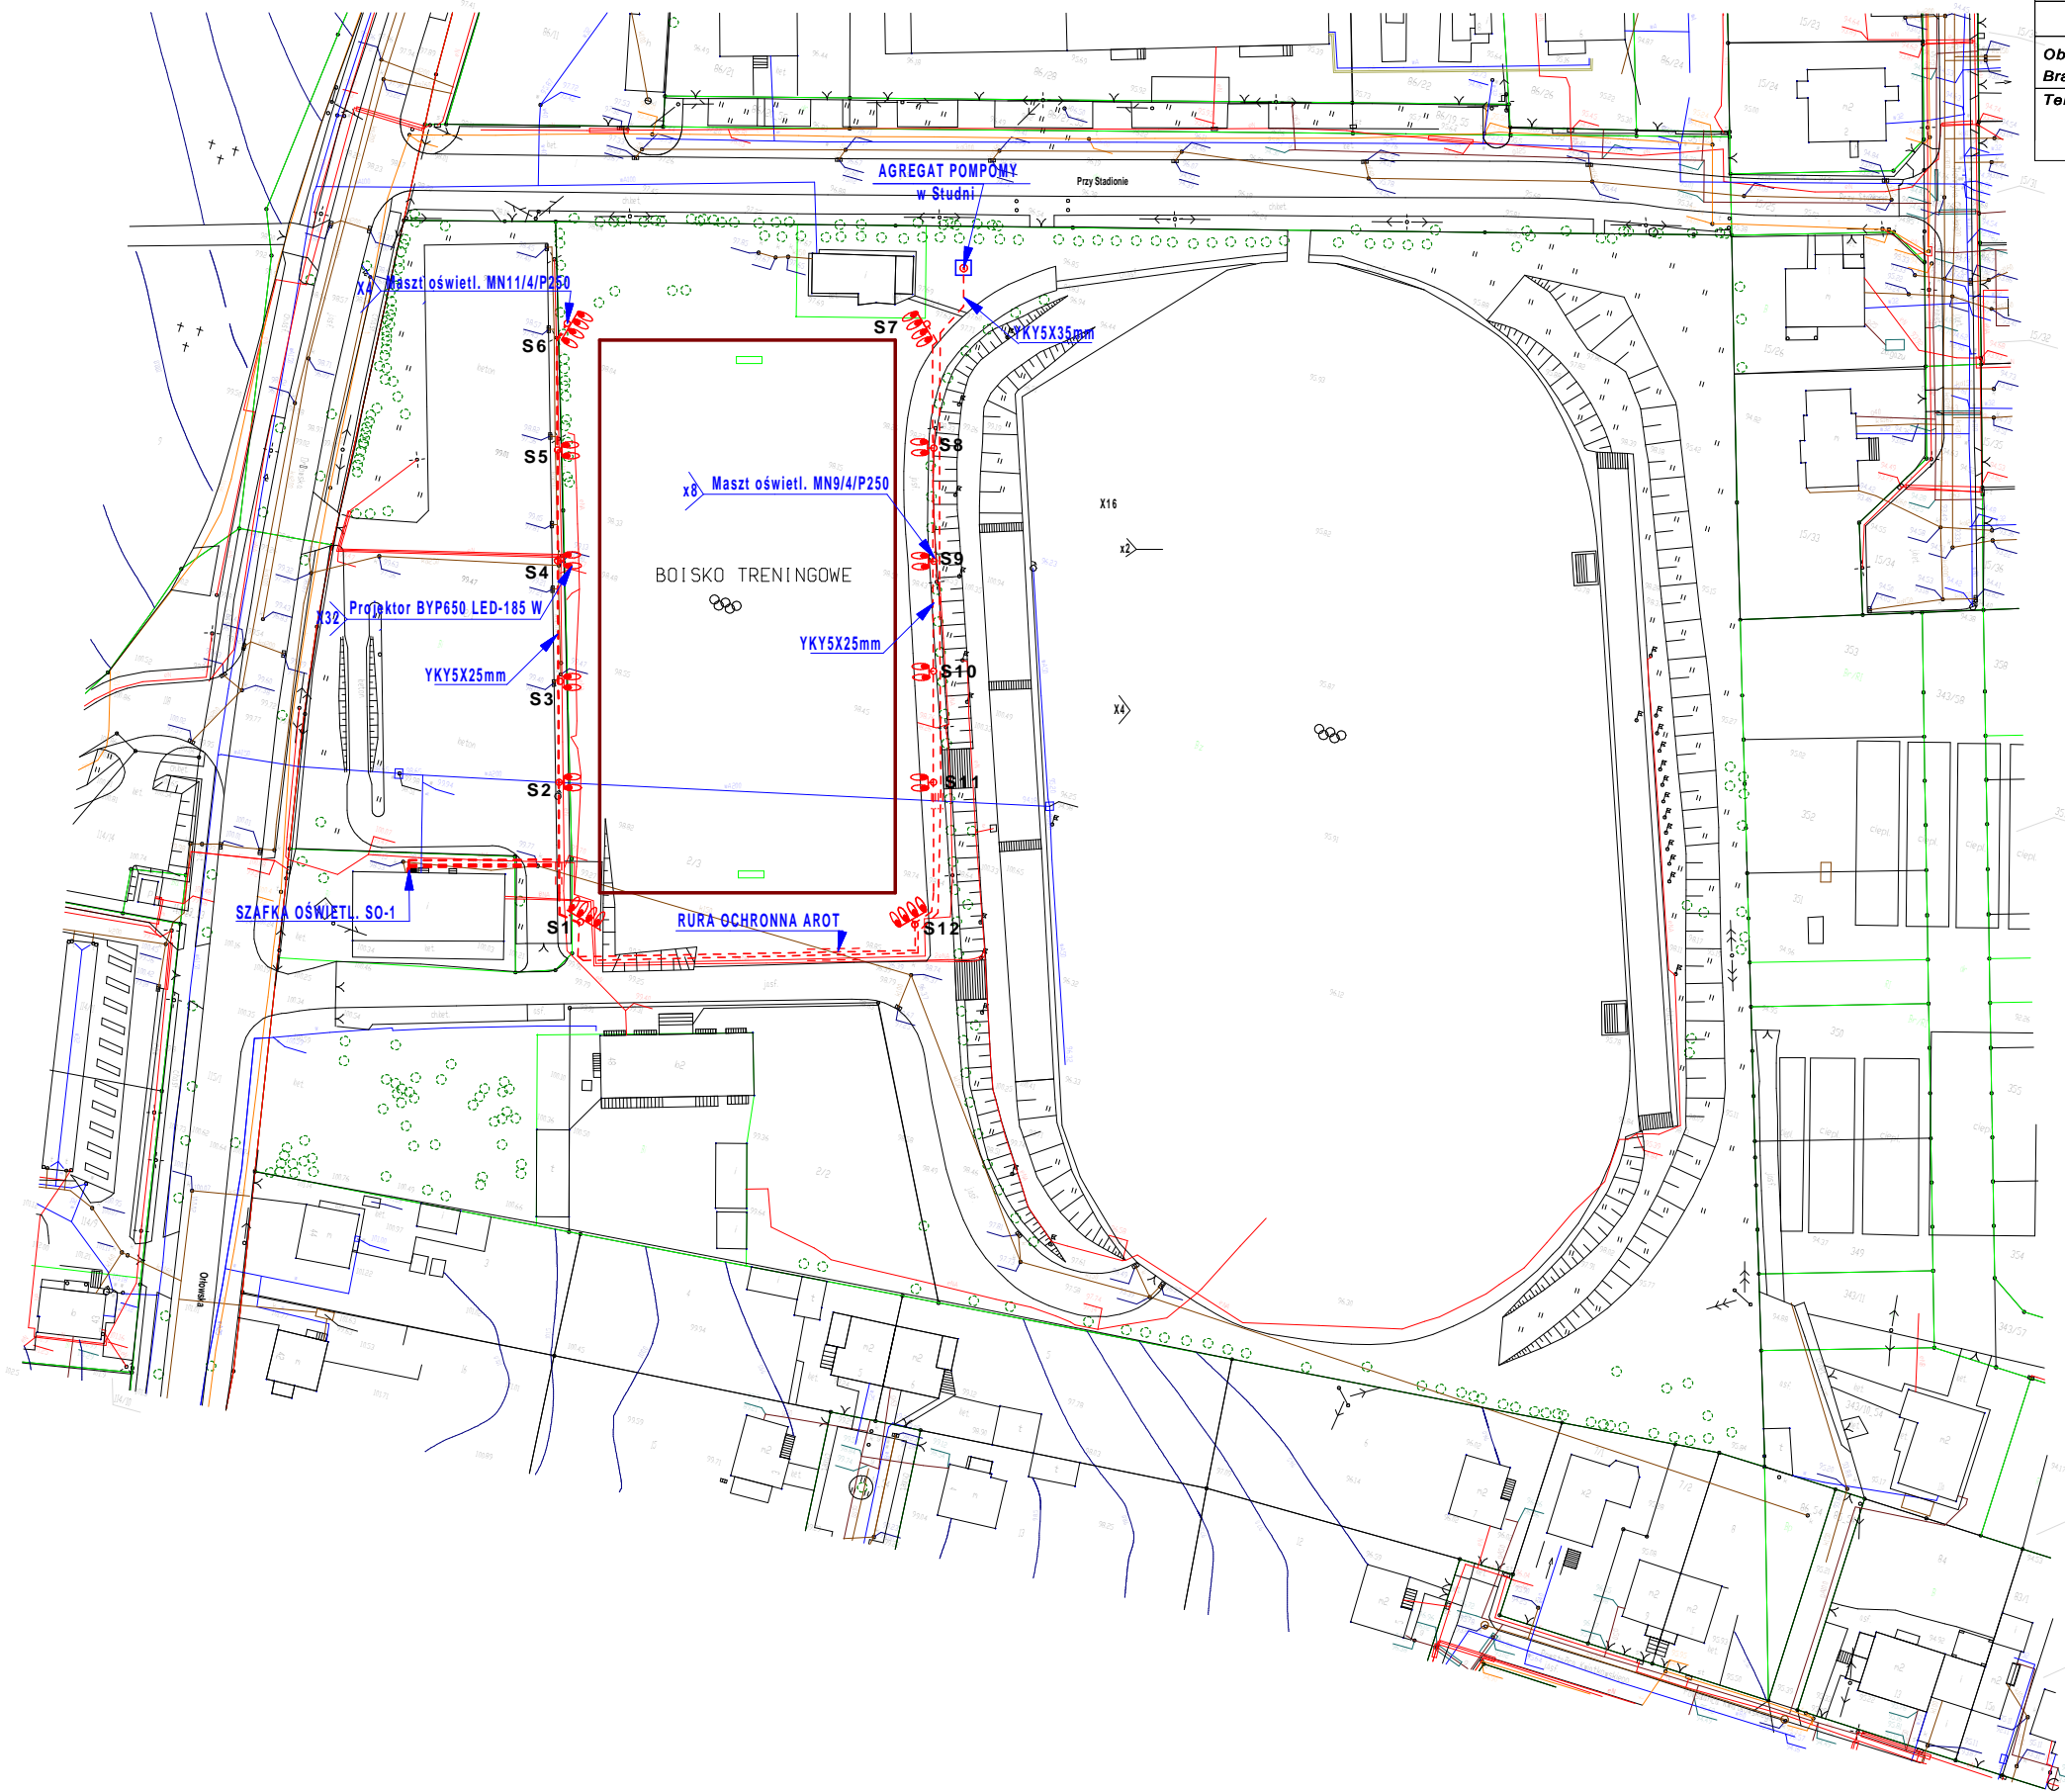

### UWAGI

1. Wszystkie istniejące słupy z oprawami oświetlenia boiska do demontażu łącznie z kablami
2. W miejscach kolizji kabli stosować przeusty rurowe typu AROT
3. Oprawy w stosunku do powierzchni boiska ustawić pod < 15 stopni