


Konstrukcja wejścia głównego na stadion Widok z przodu  
skala 1:20

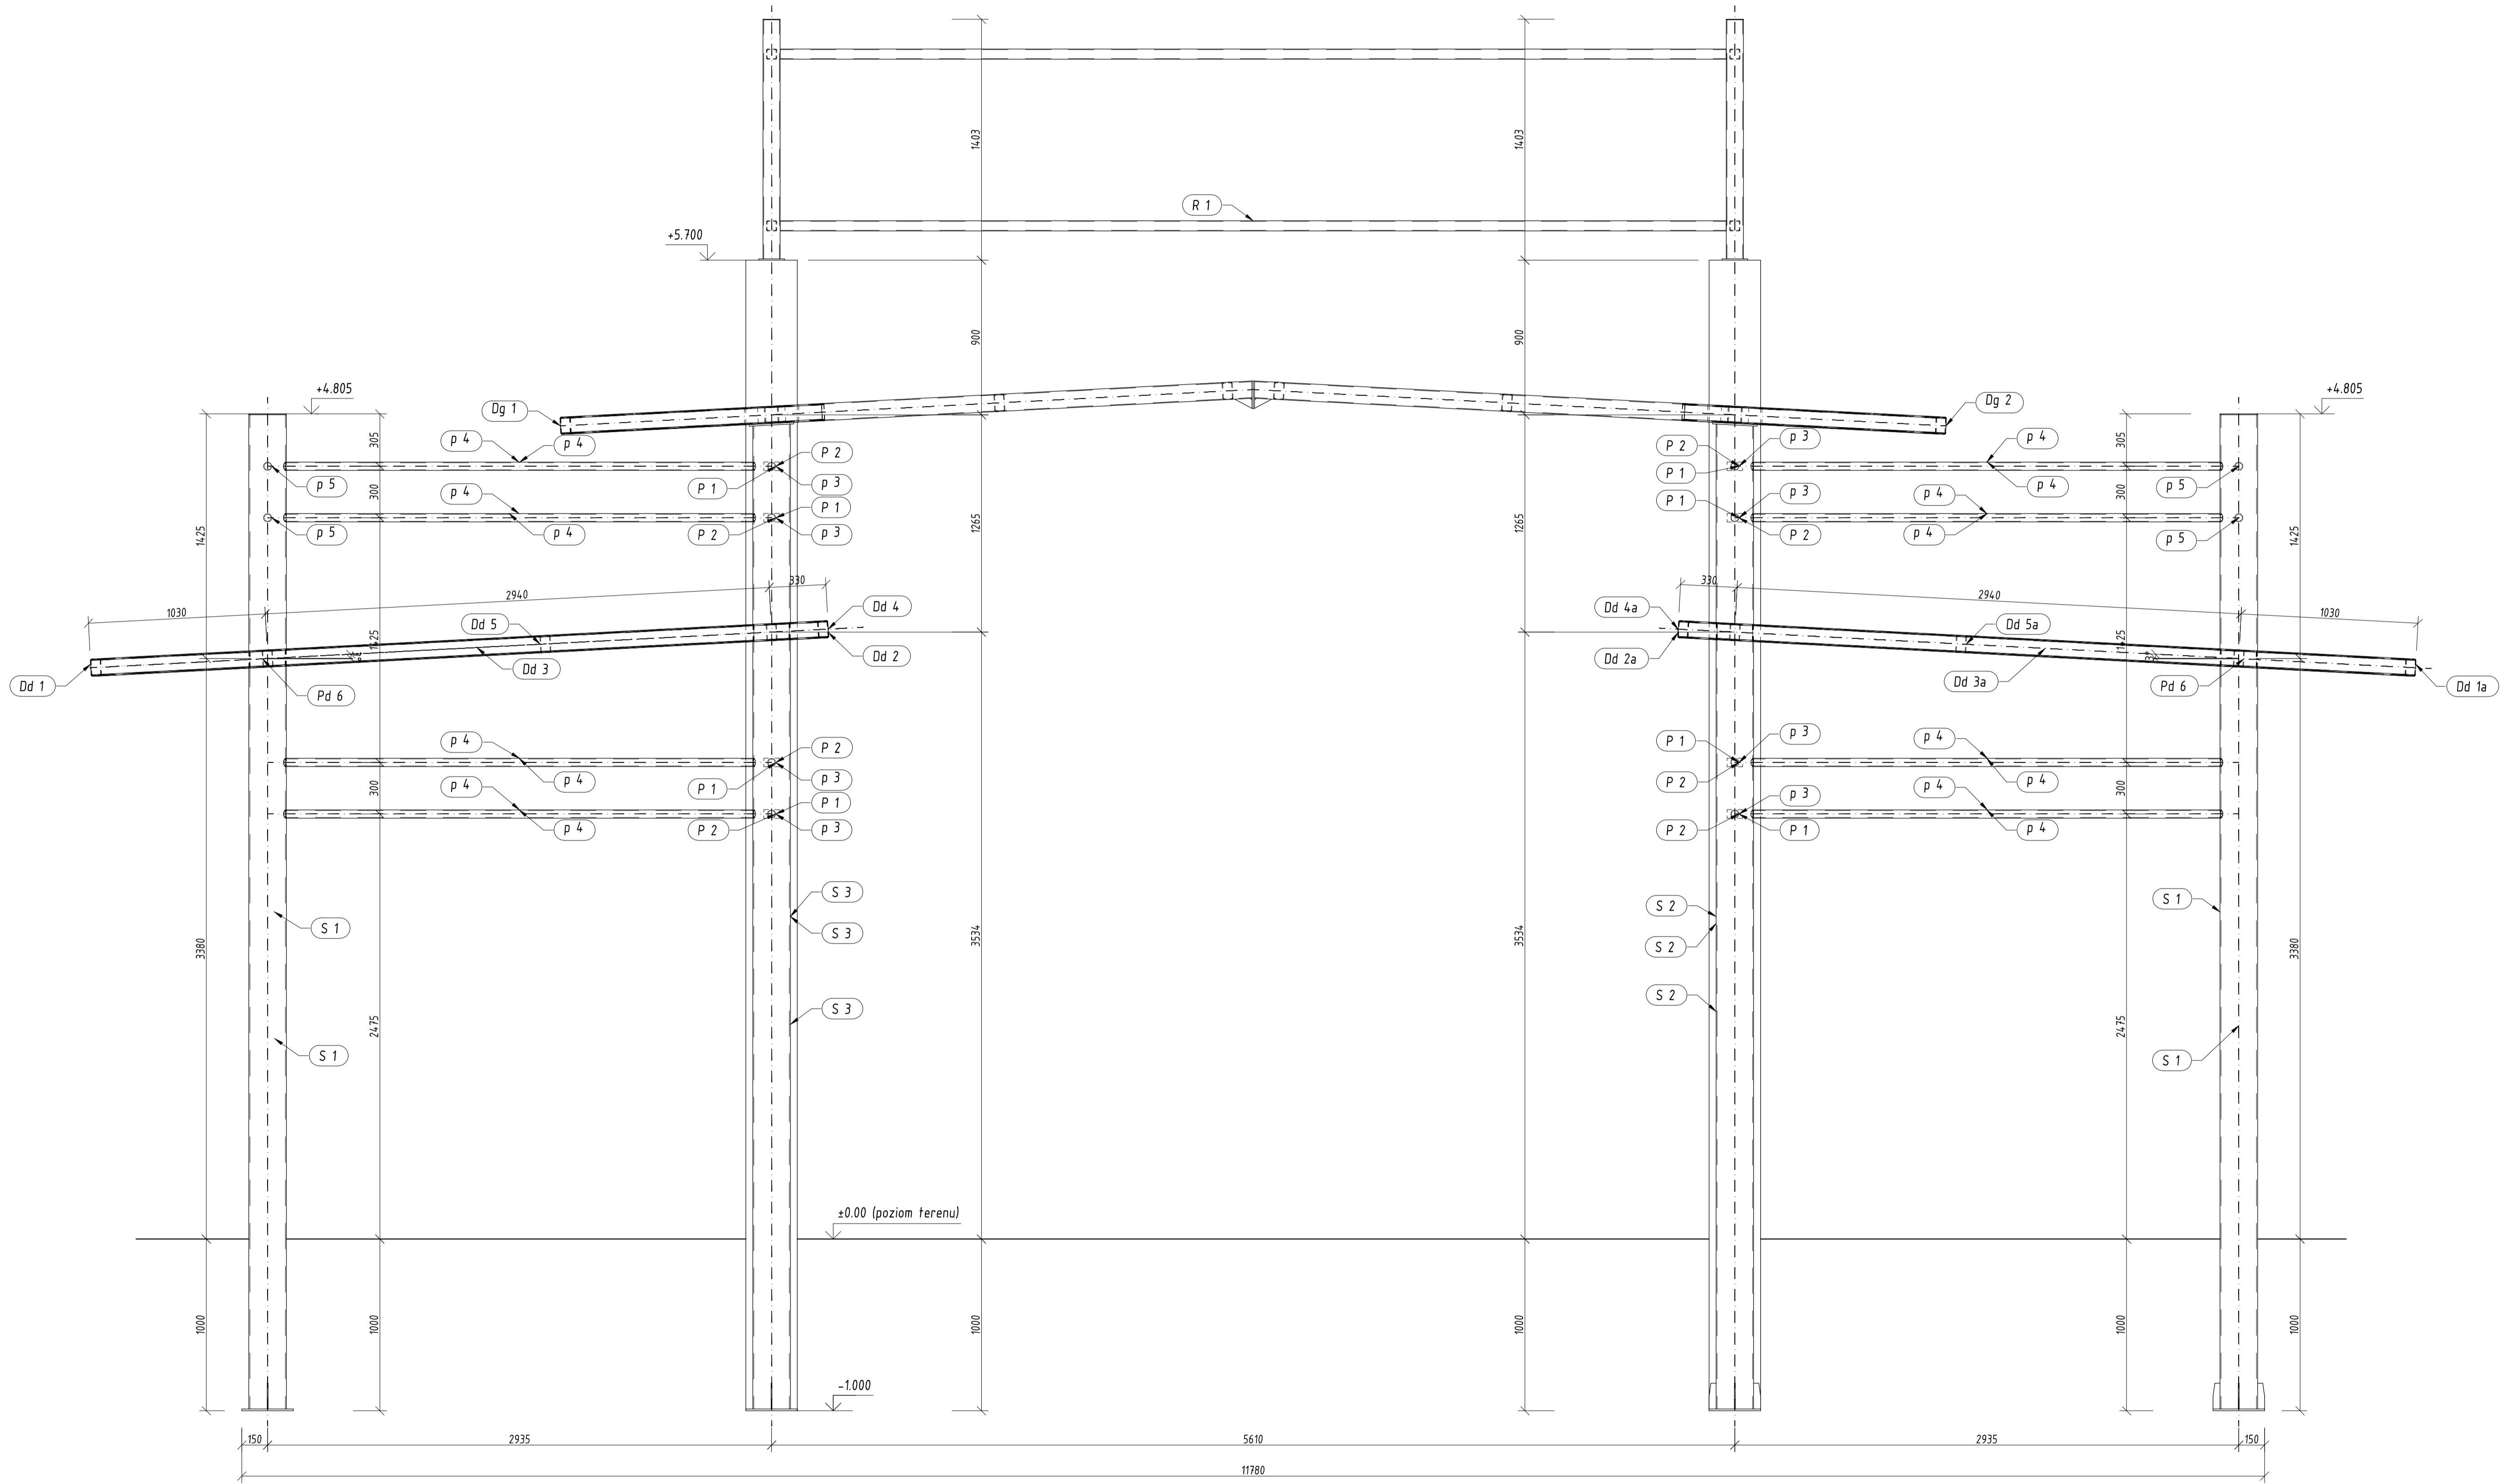

<b>WAtudio</b> Autorzka Pracownia Architektoniczna <b>WOJCIECH JERZY ARCZYŃSKI</b> 88-100 Inowrocław, ul. Wojska Polskiego 9/4 - tel 0-52-352-67-60; fax 0-52-352-67-61 kom. 0-602-319-0341				
INWESTOR: Urząd Miejski w Inowrocławiu 88-100 INOWROCZŁAW, ul. Prezydenta Franklina Roosevelta 36			RODZAJ OPRACOWANIA P. W.	
TEMAT: Modernizacja Stadionu Miejskiego Konstrukcja wejścia głównego na stadion				
FUNKCJA	IMIĘ I NAZWISKO	PODPIS	DATA	NAZWA RYSUNKU
KIER. PRACOWNI	mjr inż. arch. Wojciech Arczyński Upr. Proj. Nr UAN-KZ-7210/215/87		20.12.2010	Konstrukcja stalowa Widok z przodu
PROJEKTANT	mjr inż. Zbigniew Wróbel Upr. Proj. Nr WKP0218/POC00/04		20.12.2010	BRANŻA SKALA konstr. - bud. 1:10
SPRAWDZAJĄCY	inż. Sławomir Mruk Upr. Proj. Nr GPB. 17342-54/98		20.12.2010	NR ZLECENIA NR RYS. K06