

UZUPEŁNIENIE DOKUMENTACJI PROJEKTOWEJ

OŚRODEK SPORTU I REKREACJI
88-100 Inowrocław przy al. Niepodległości 4
tel. 52 365 63 66 fax 52 365 63 66
e-mail: s.p.i.r. @inowroclaw.pl
www.inowroclaw.pl

Przedmiot zamówienia: „Termomodernizacja pokrycia dachowego Hali Widowiskowo-Sportowej w Inowrocławiu przy al. Niepodległości 4.

Adres obiektu budowlanego: Hala Widowiskowo-Sportowa przy al. Niepodległości 4 w Inowrocławiu.

Słownik Zamówień (CPV):

- 45000000 – 7 – roboty budowlane,
- 45111300 – 1 – roboty rozbiórkowe,
- 45260000 – 7 – roboty w zakresie wykonywania pokryć i konstrukcji dachowych i inne podobne roboty specjalistyczne,
- 45261000 – 4 – wykonywanie pokryć i konstrukcji dachowych oraz podobne roboty,
- 45262500 – 6 – roboty murarskie i murowe,
- 45420000 – 7 – roboty w zakresie zakładania stolarki budowlanej oraz roboty ciesielskie.

Nazwa i adres zamawiającego: Miasto Inowrocław – Ośrodek Sportu i Rekreacji w Inowrocławiu przy al. Niepodległości 4.






KIEROWNIK

Tomasz Wesolowski

Spis zawartości dokumentacji:

1. Rzut dachów
2. Przekrój dachów
3. Rzut dachów z instalacją odgromową
4. Zdjęcie nr 1
5. Zdjęcie nr 2
6. Zdjęcie nr 3
7. Zdjęcie nr 4


Załącznik nr 1

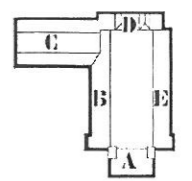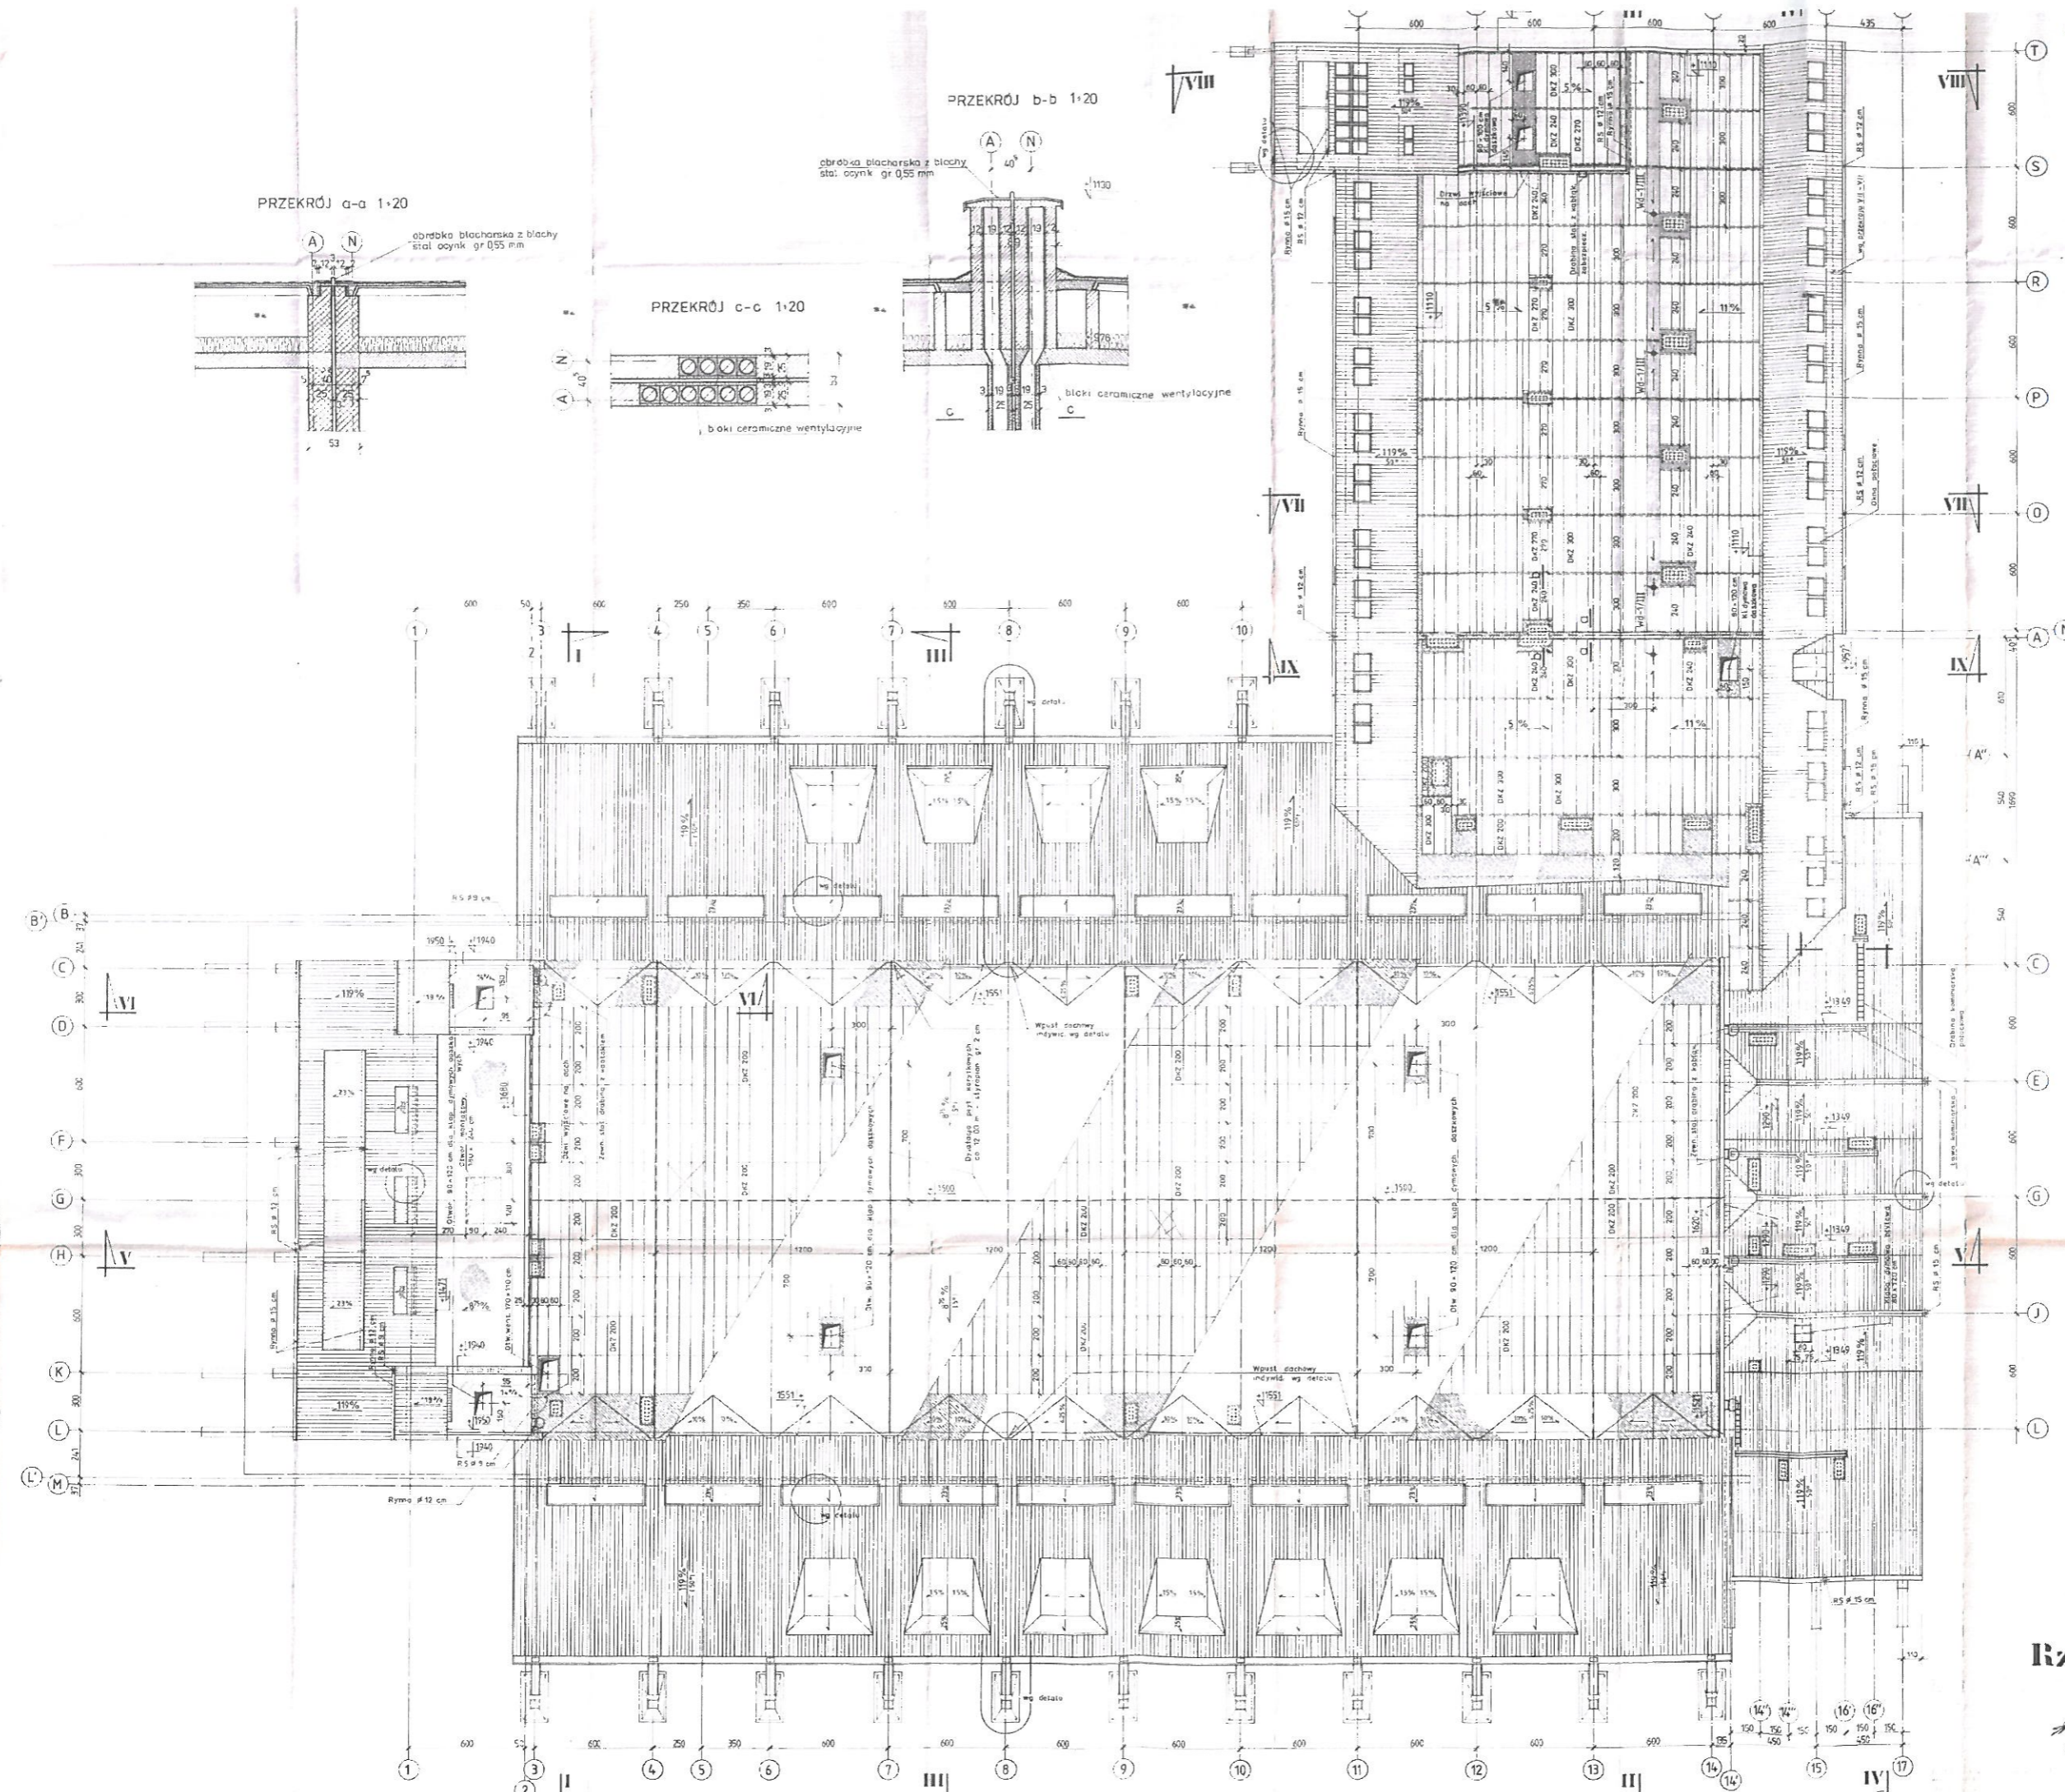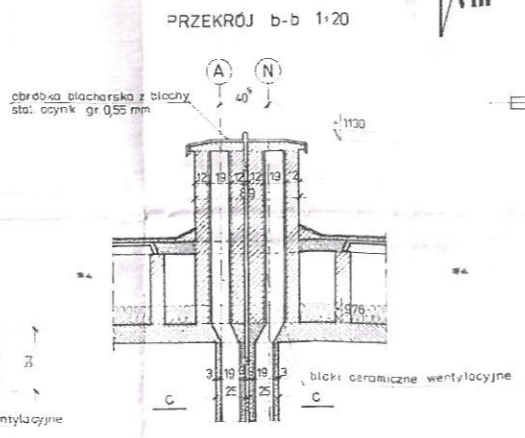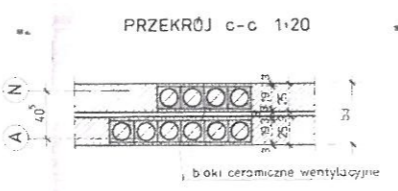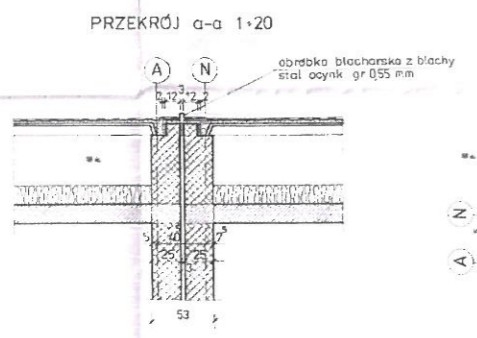

Rzut dachu 1:100

HALA WIDOWISKOWO-
arch M. Białek 11.95


tech M. Zasadzki 95.02
arch K. Andrzejewski 197.31

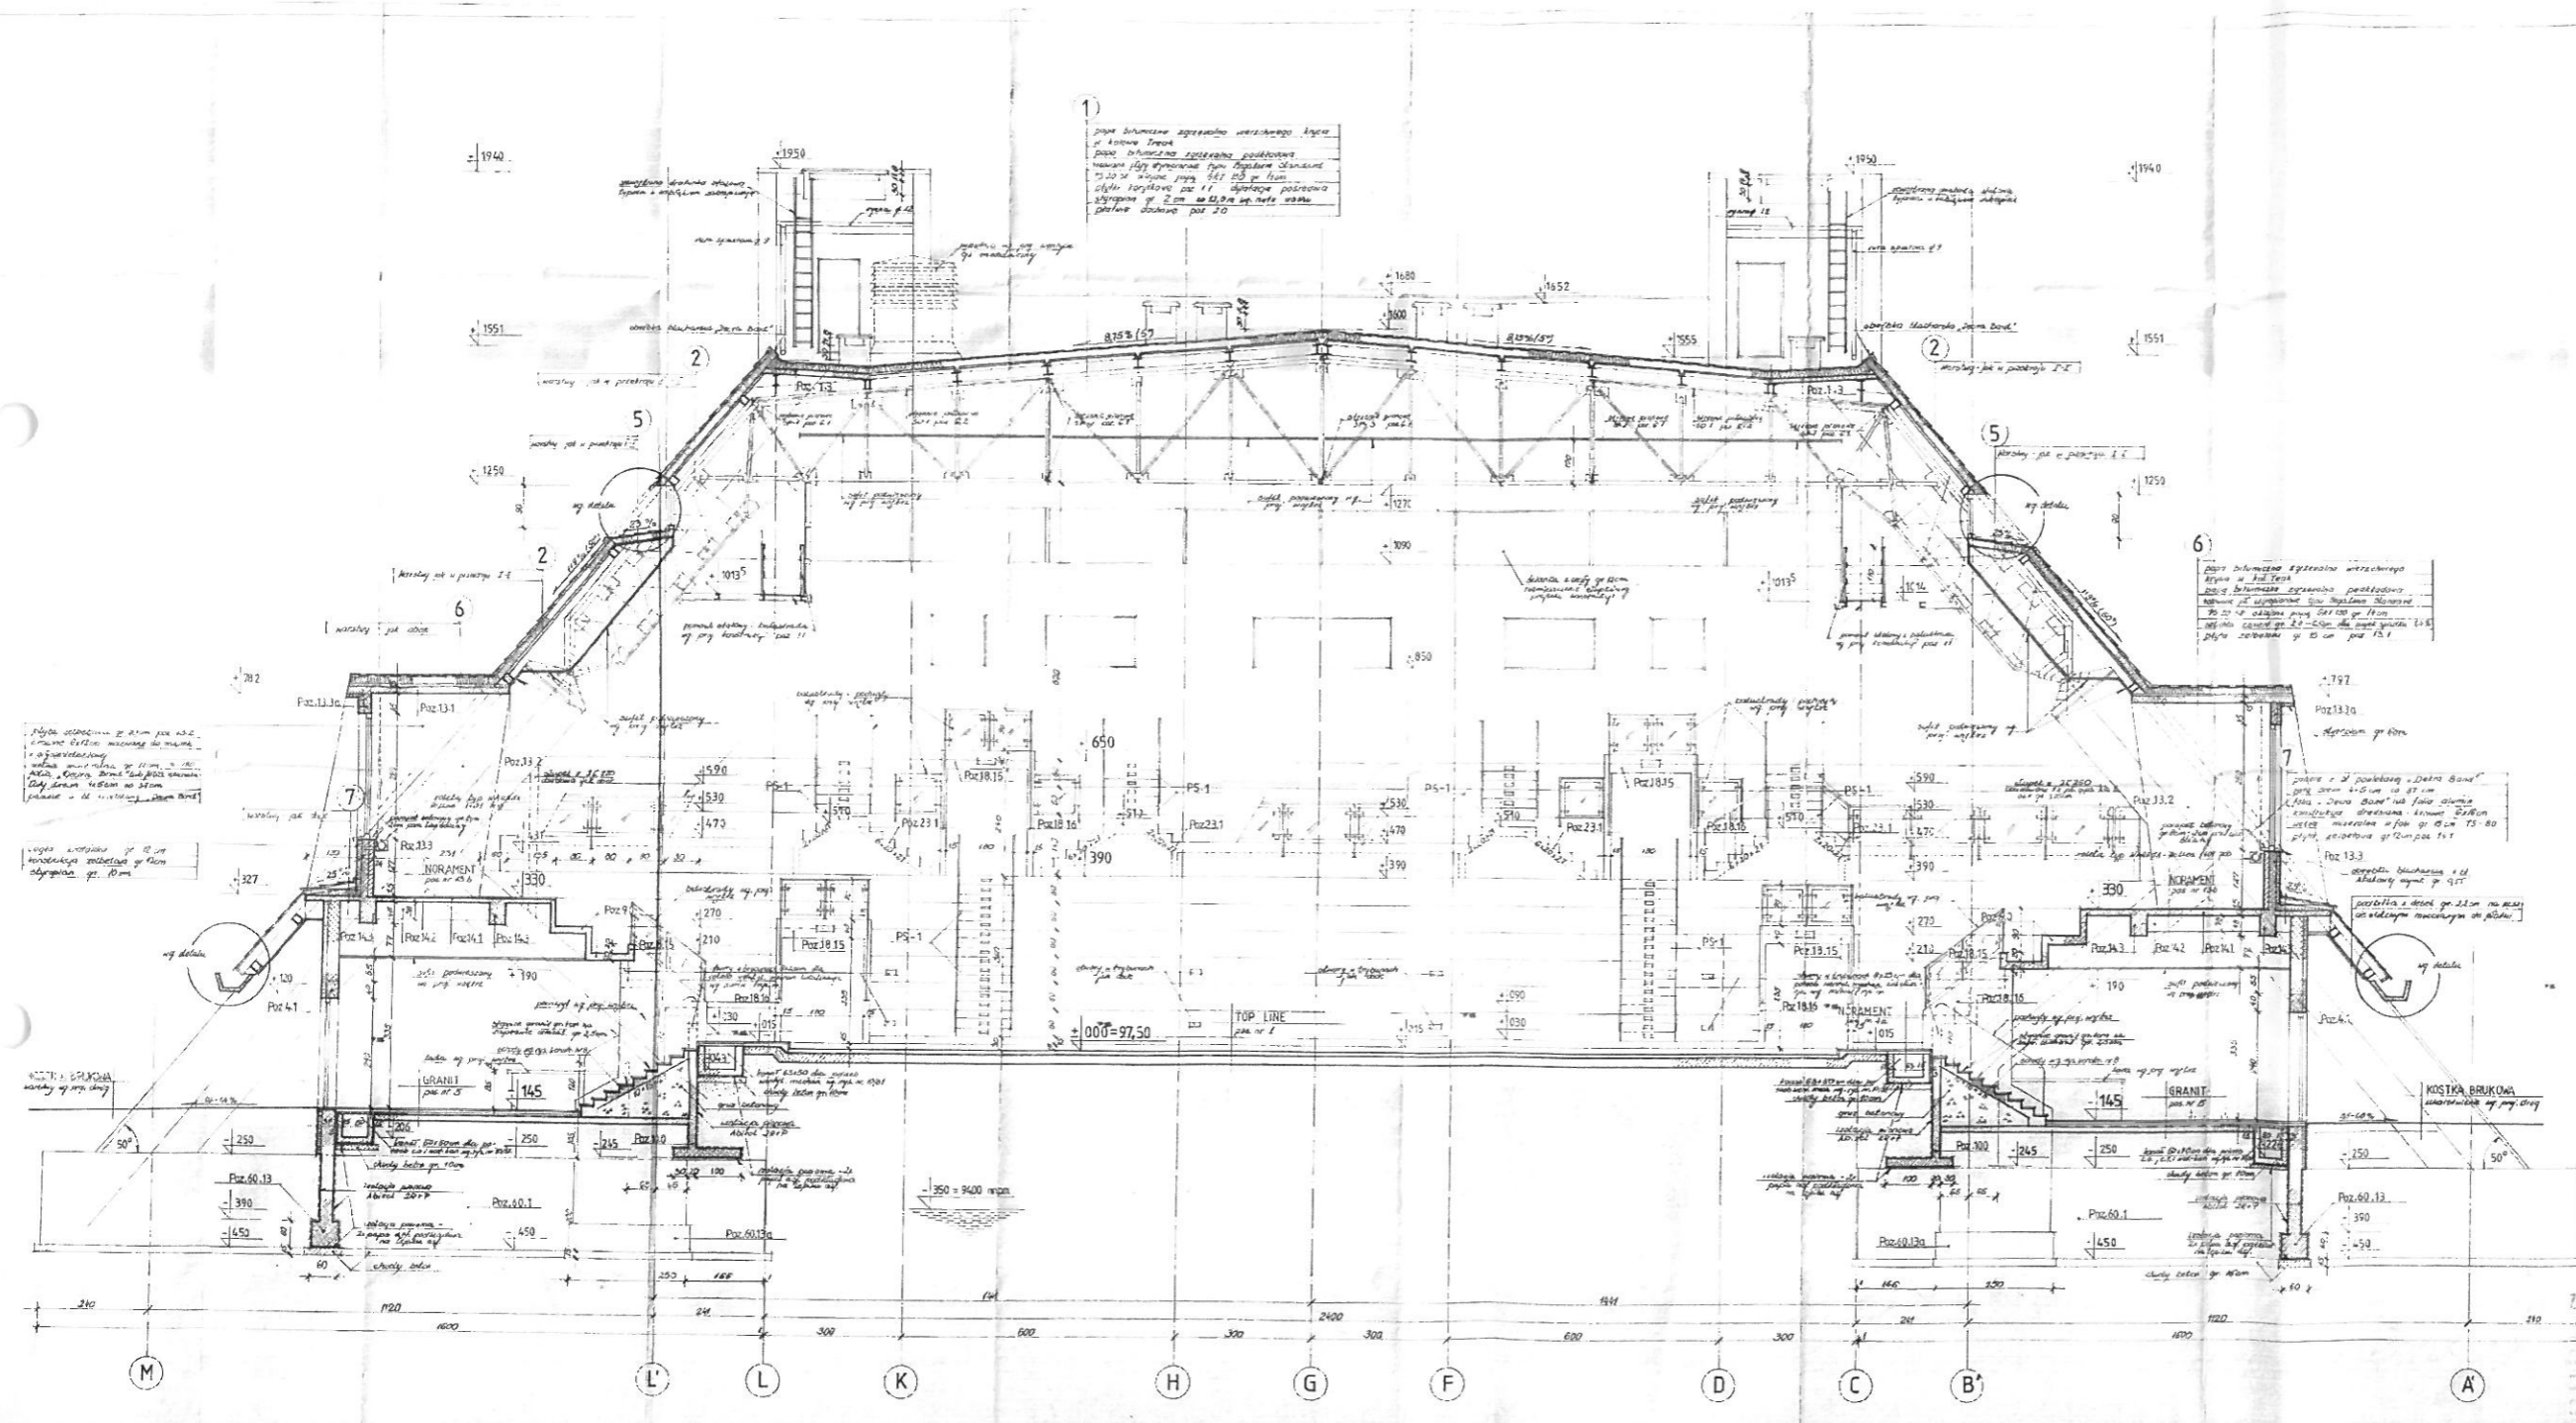








UWAGA

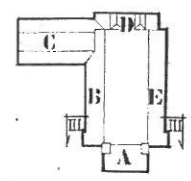

Przekrój III-III 1:30


ZESPÓŁ ARCHYTEKTUR
 HALA WIEDZKOWO-SPORTOWA W INOWROCŁAWIU
 arch. M. Białki
 1995
 arch. A. Stróż
 arch. K. Kozłowski
 1995

instalacja ogromna do demontażu
i ponownego montażu

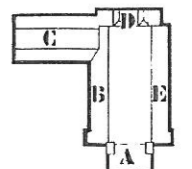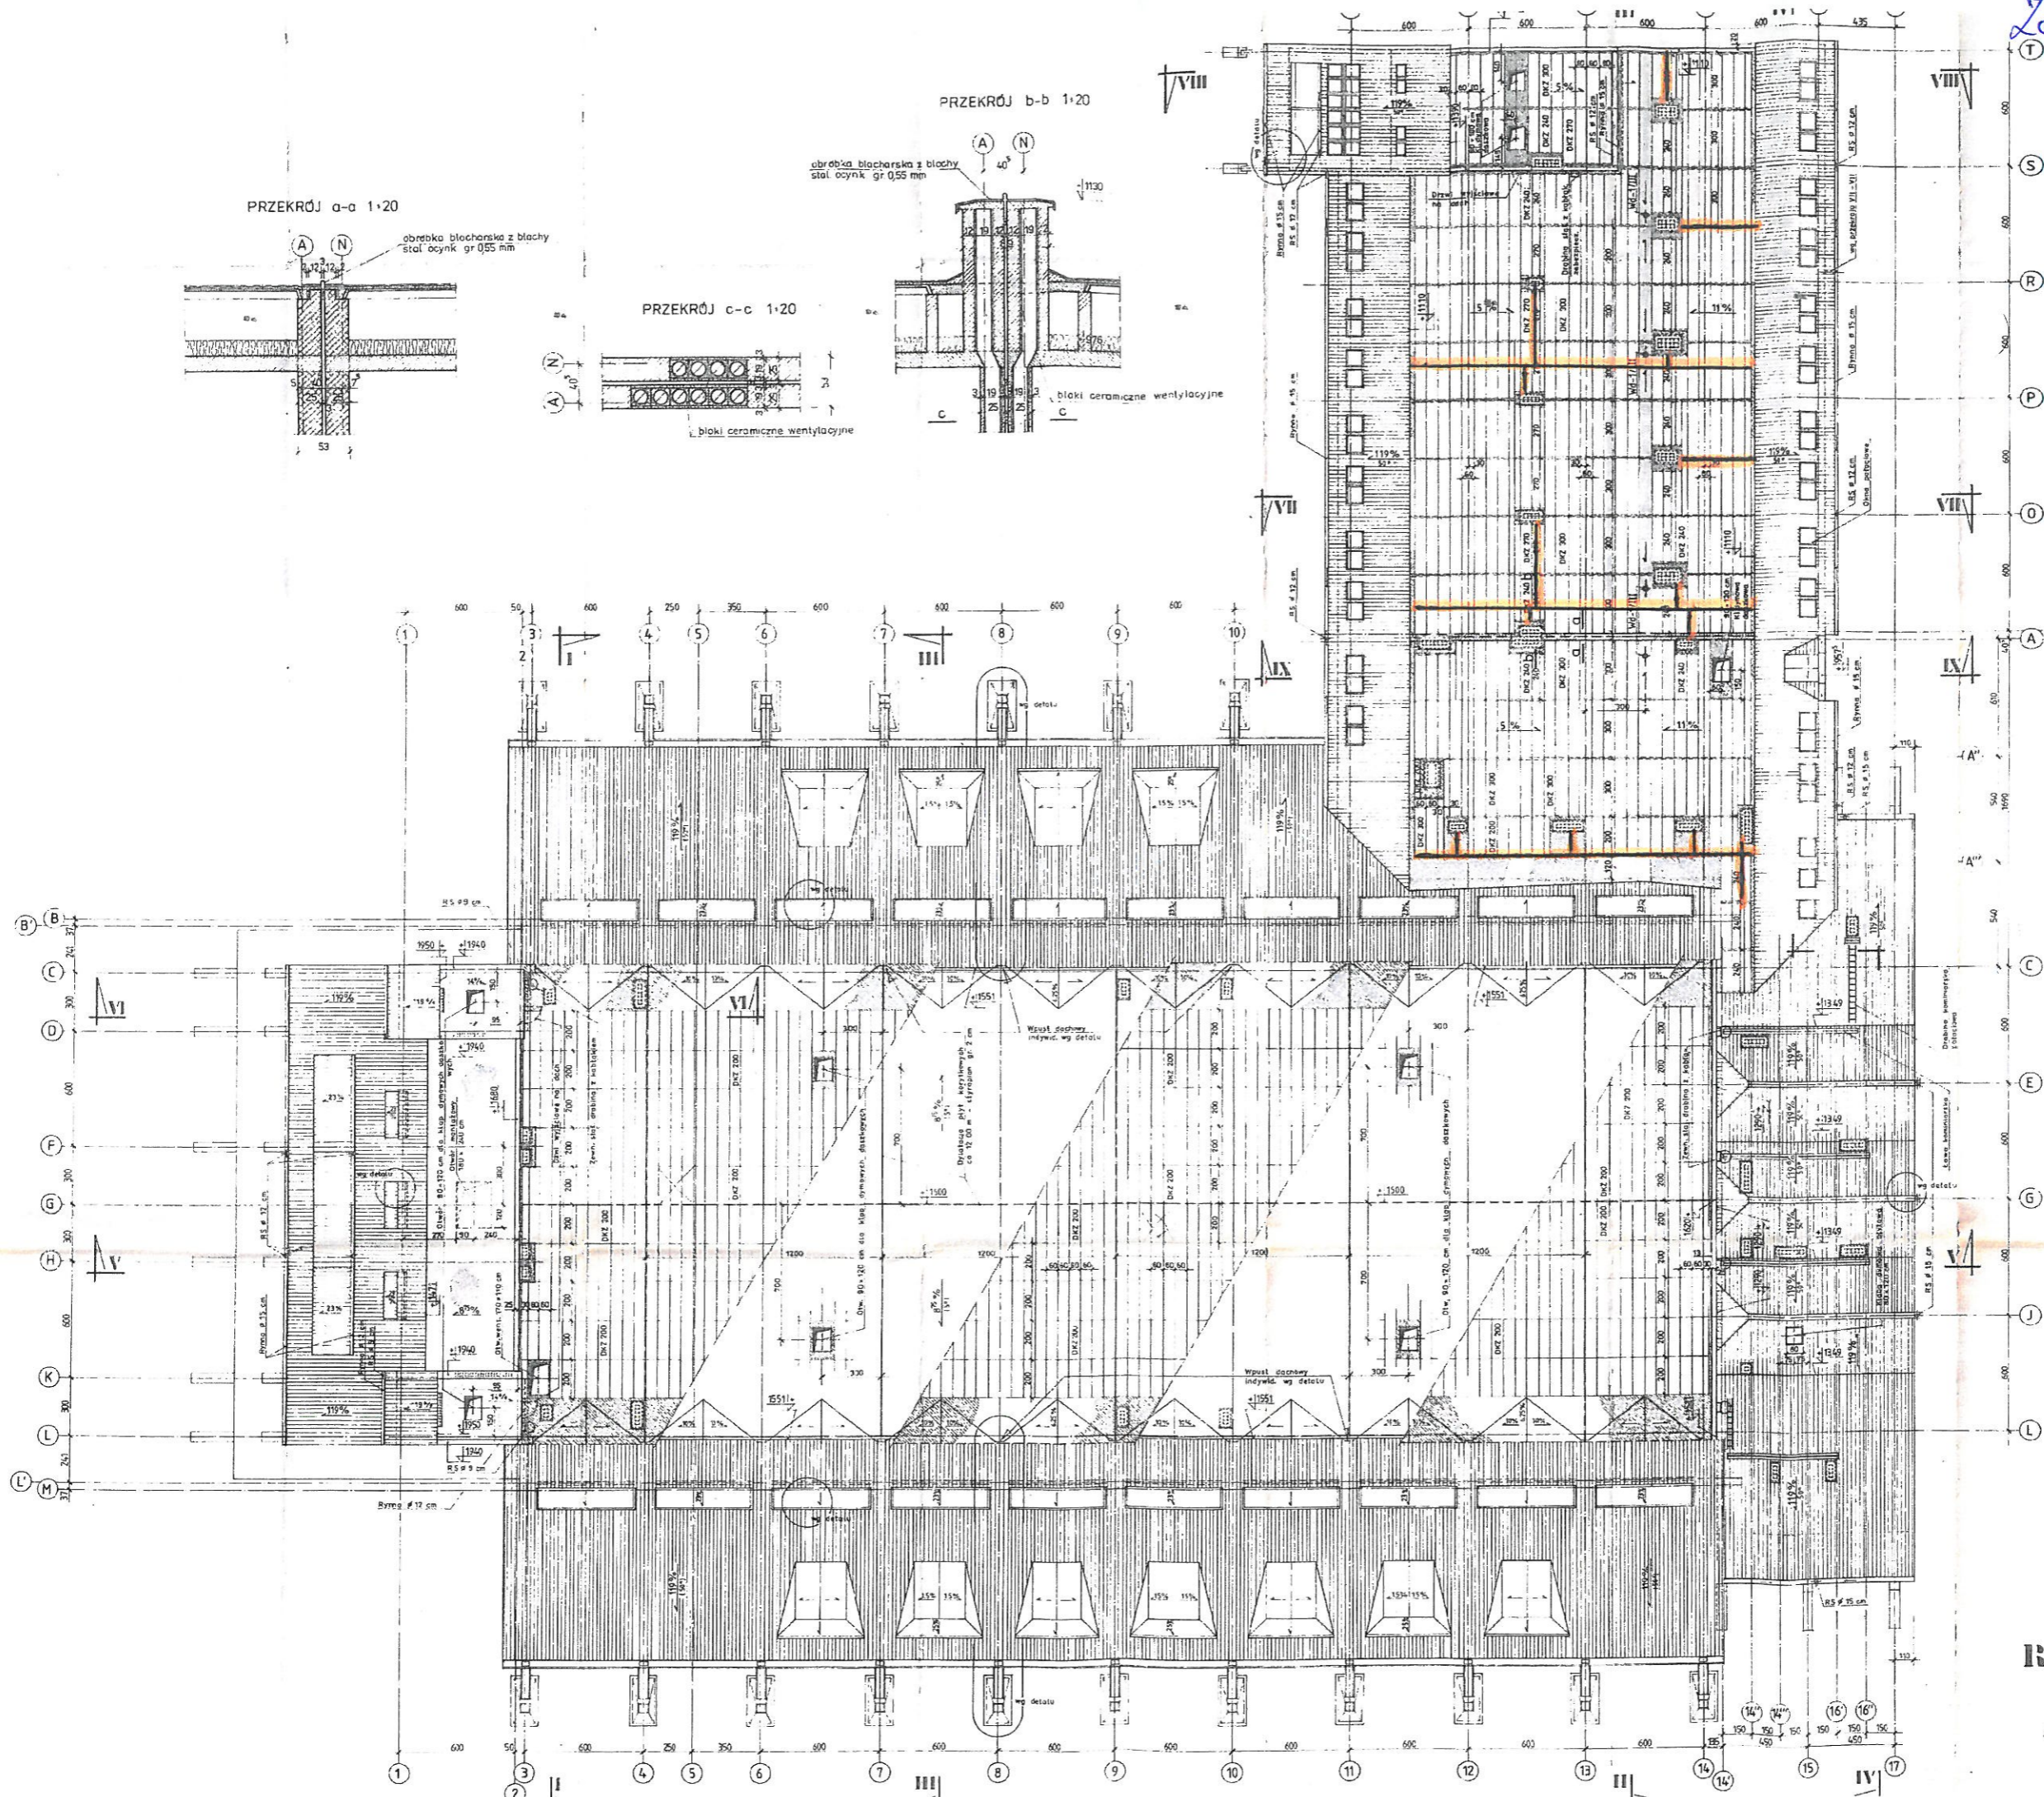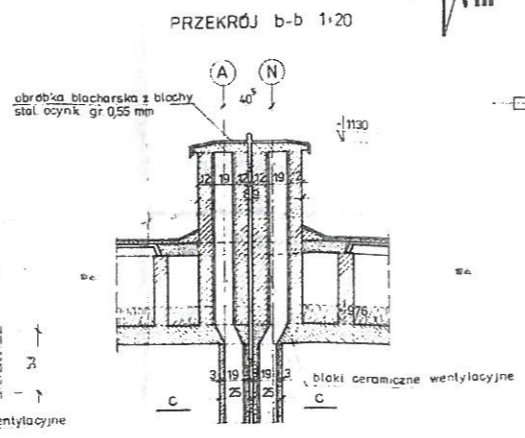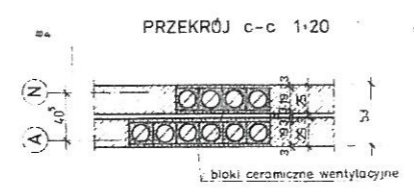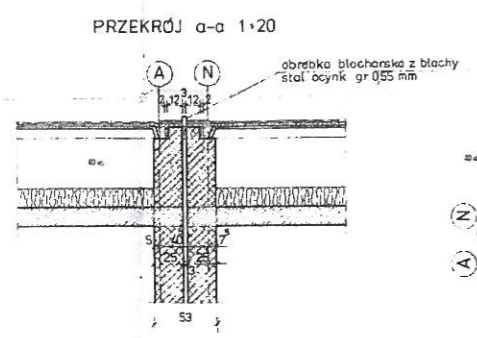


Rzut dachu 1:100



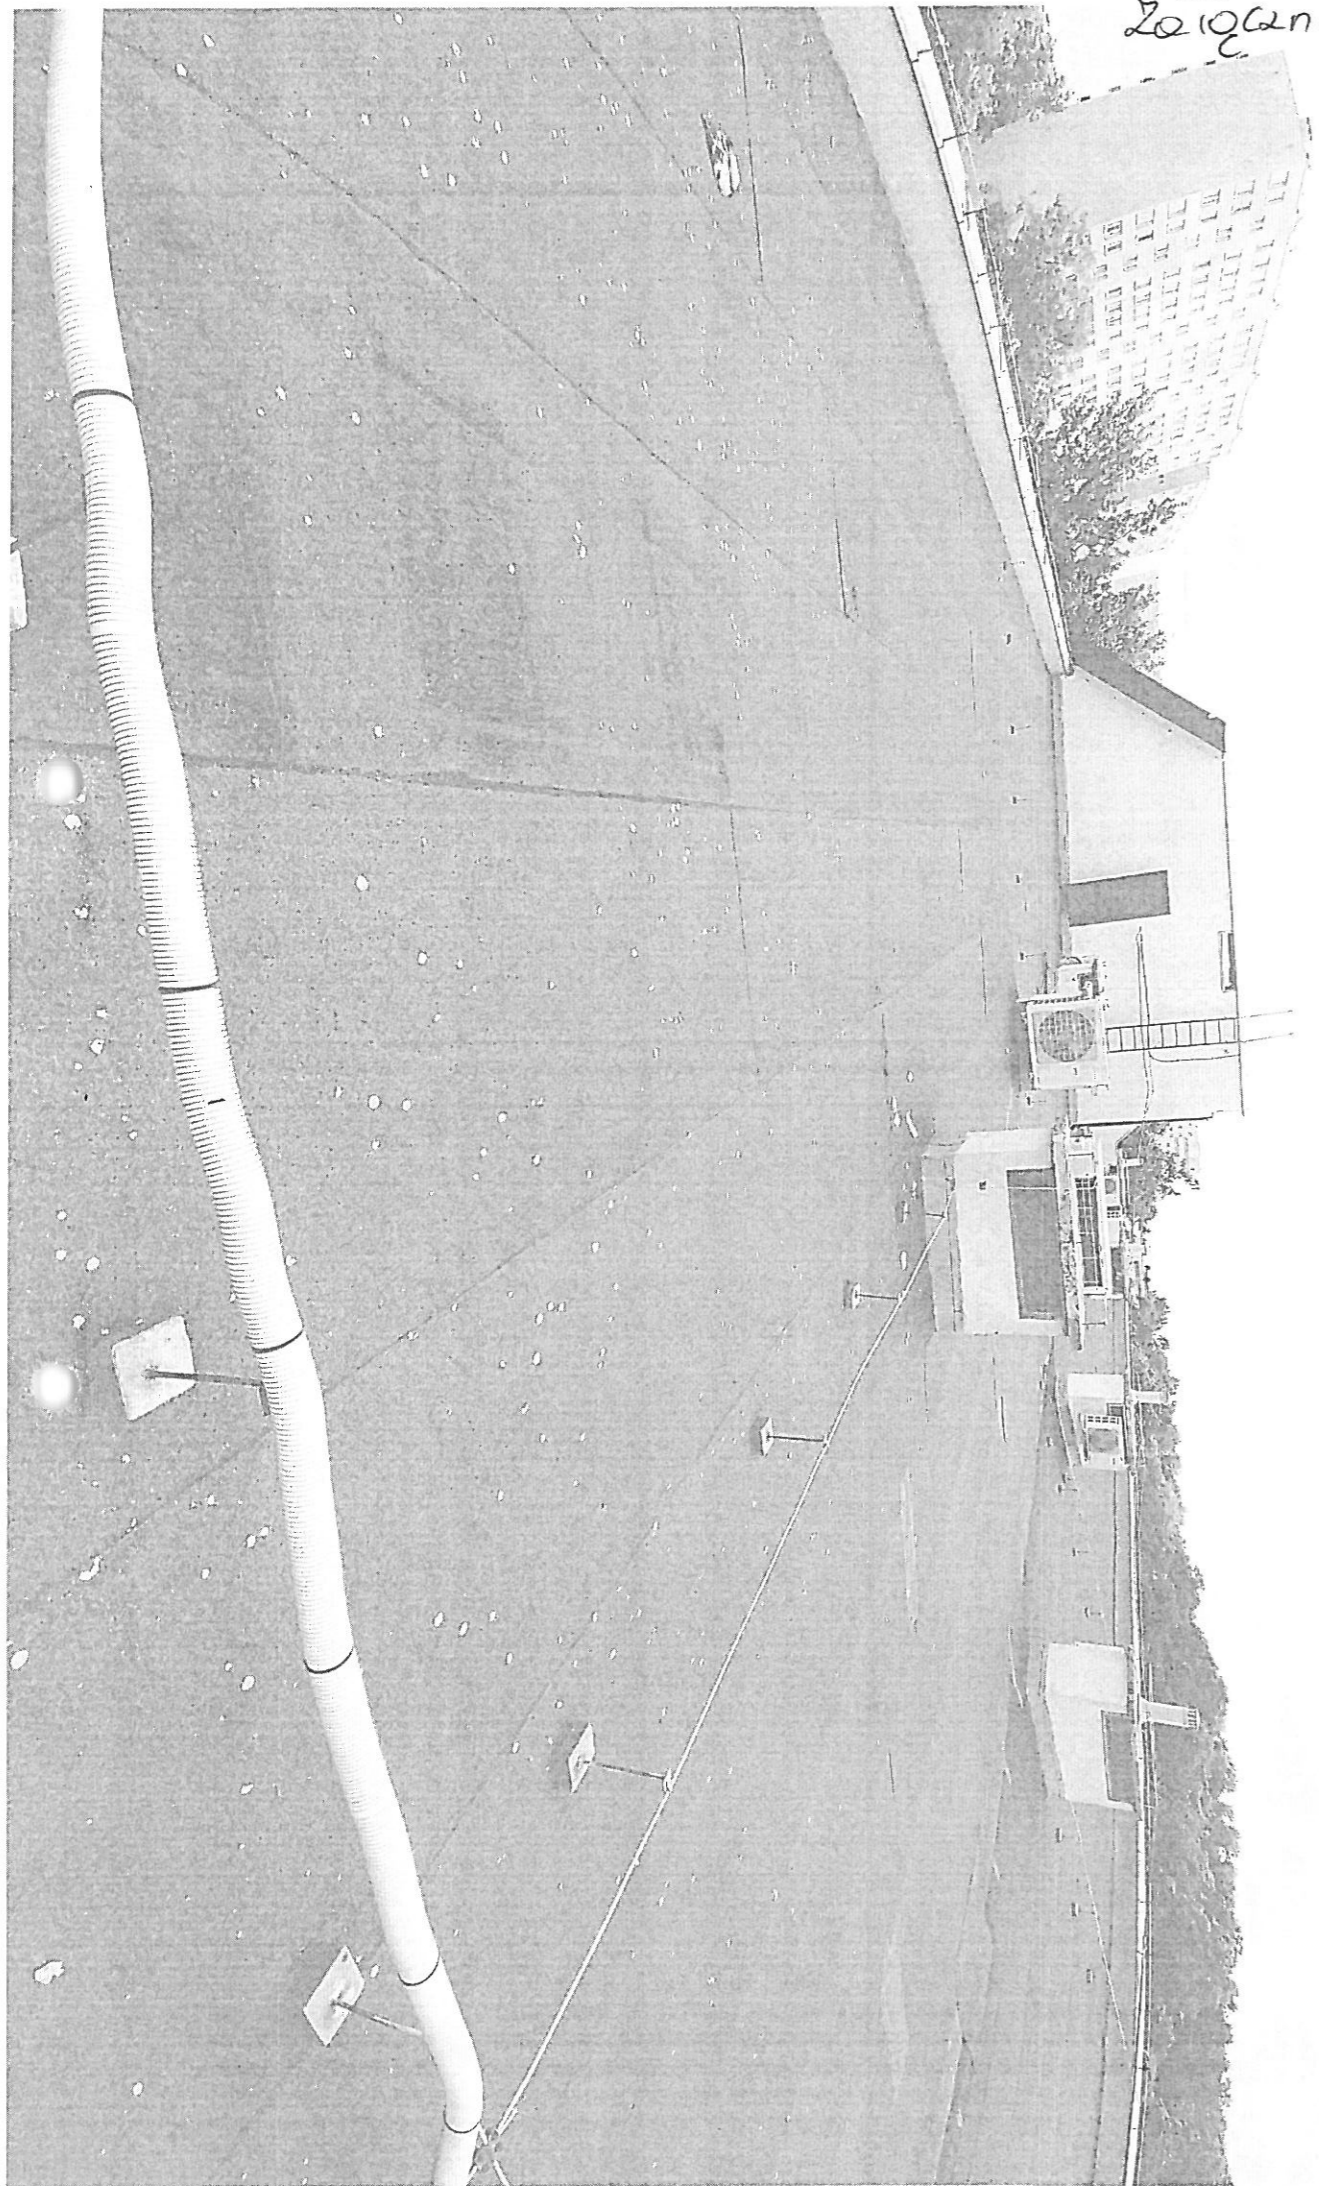


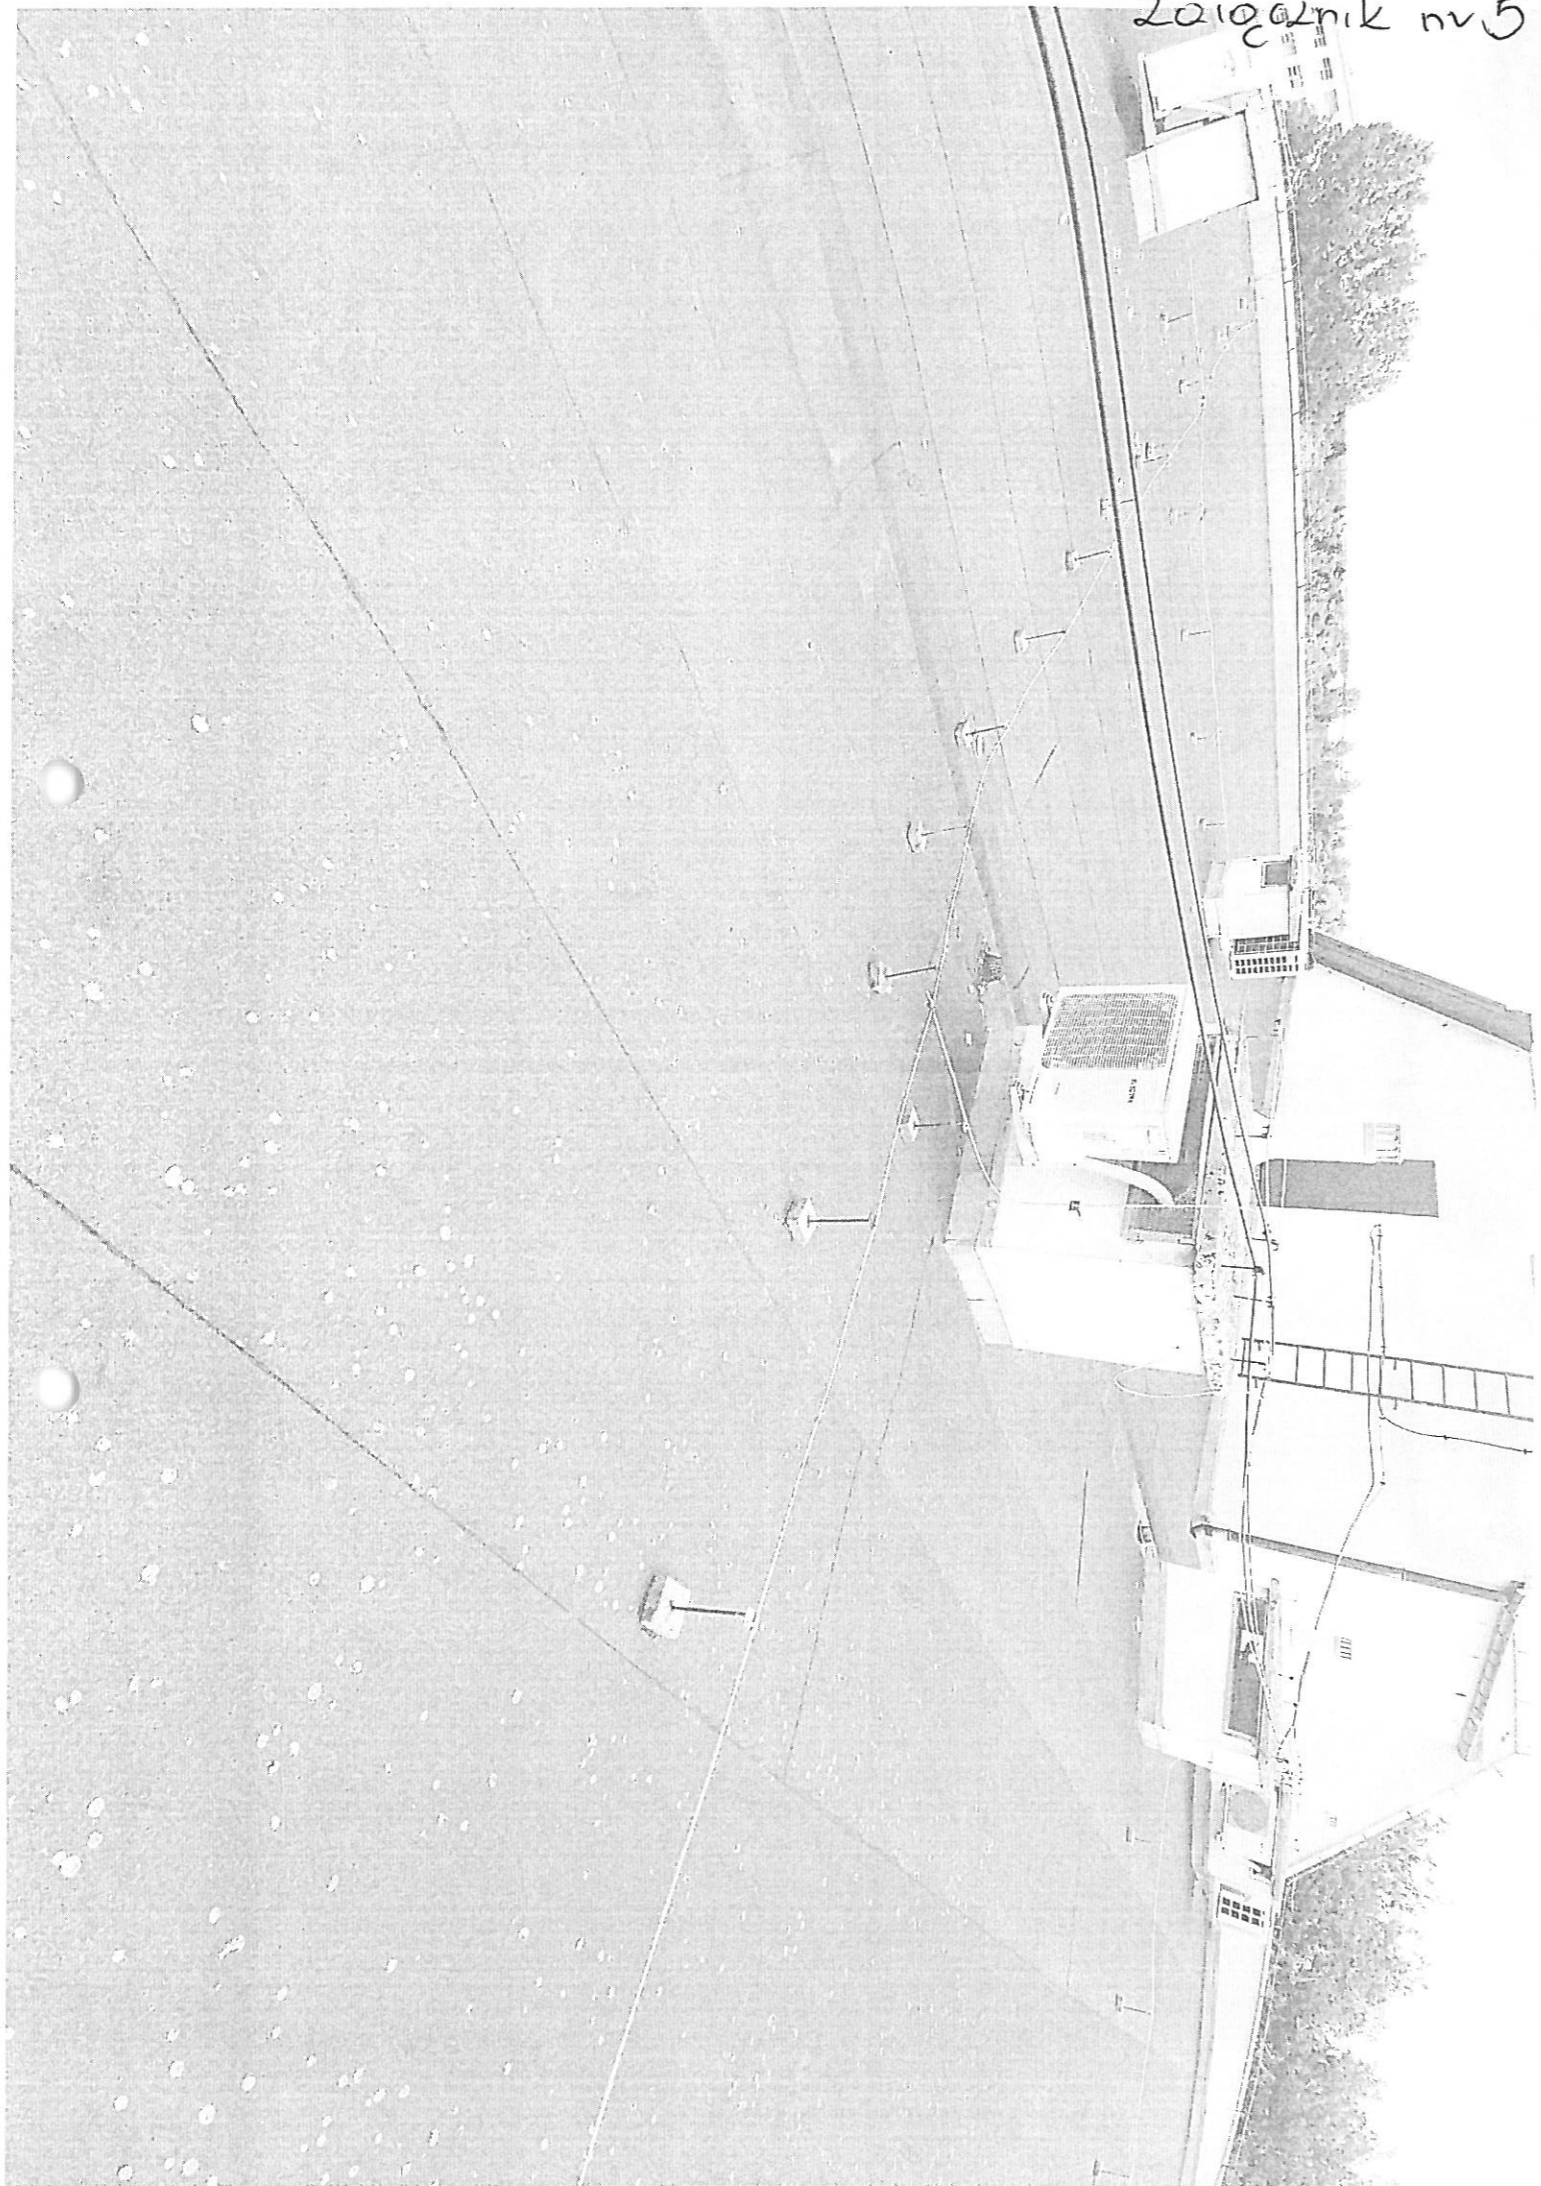


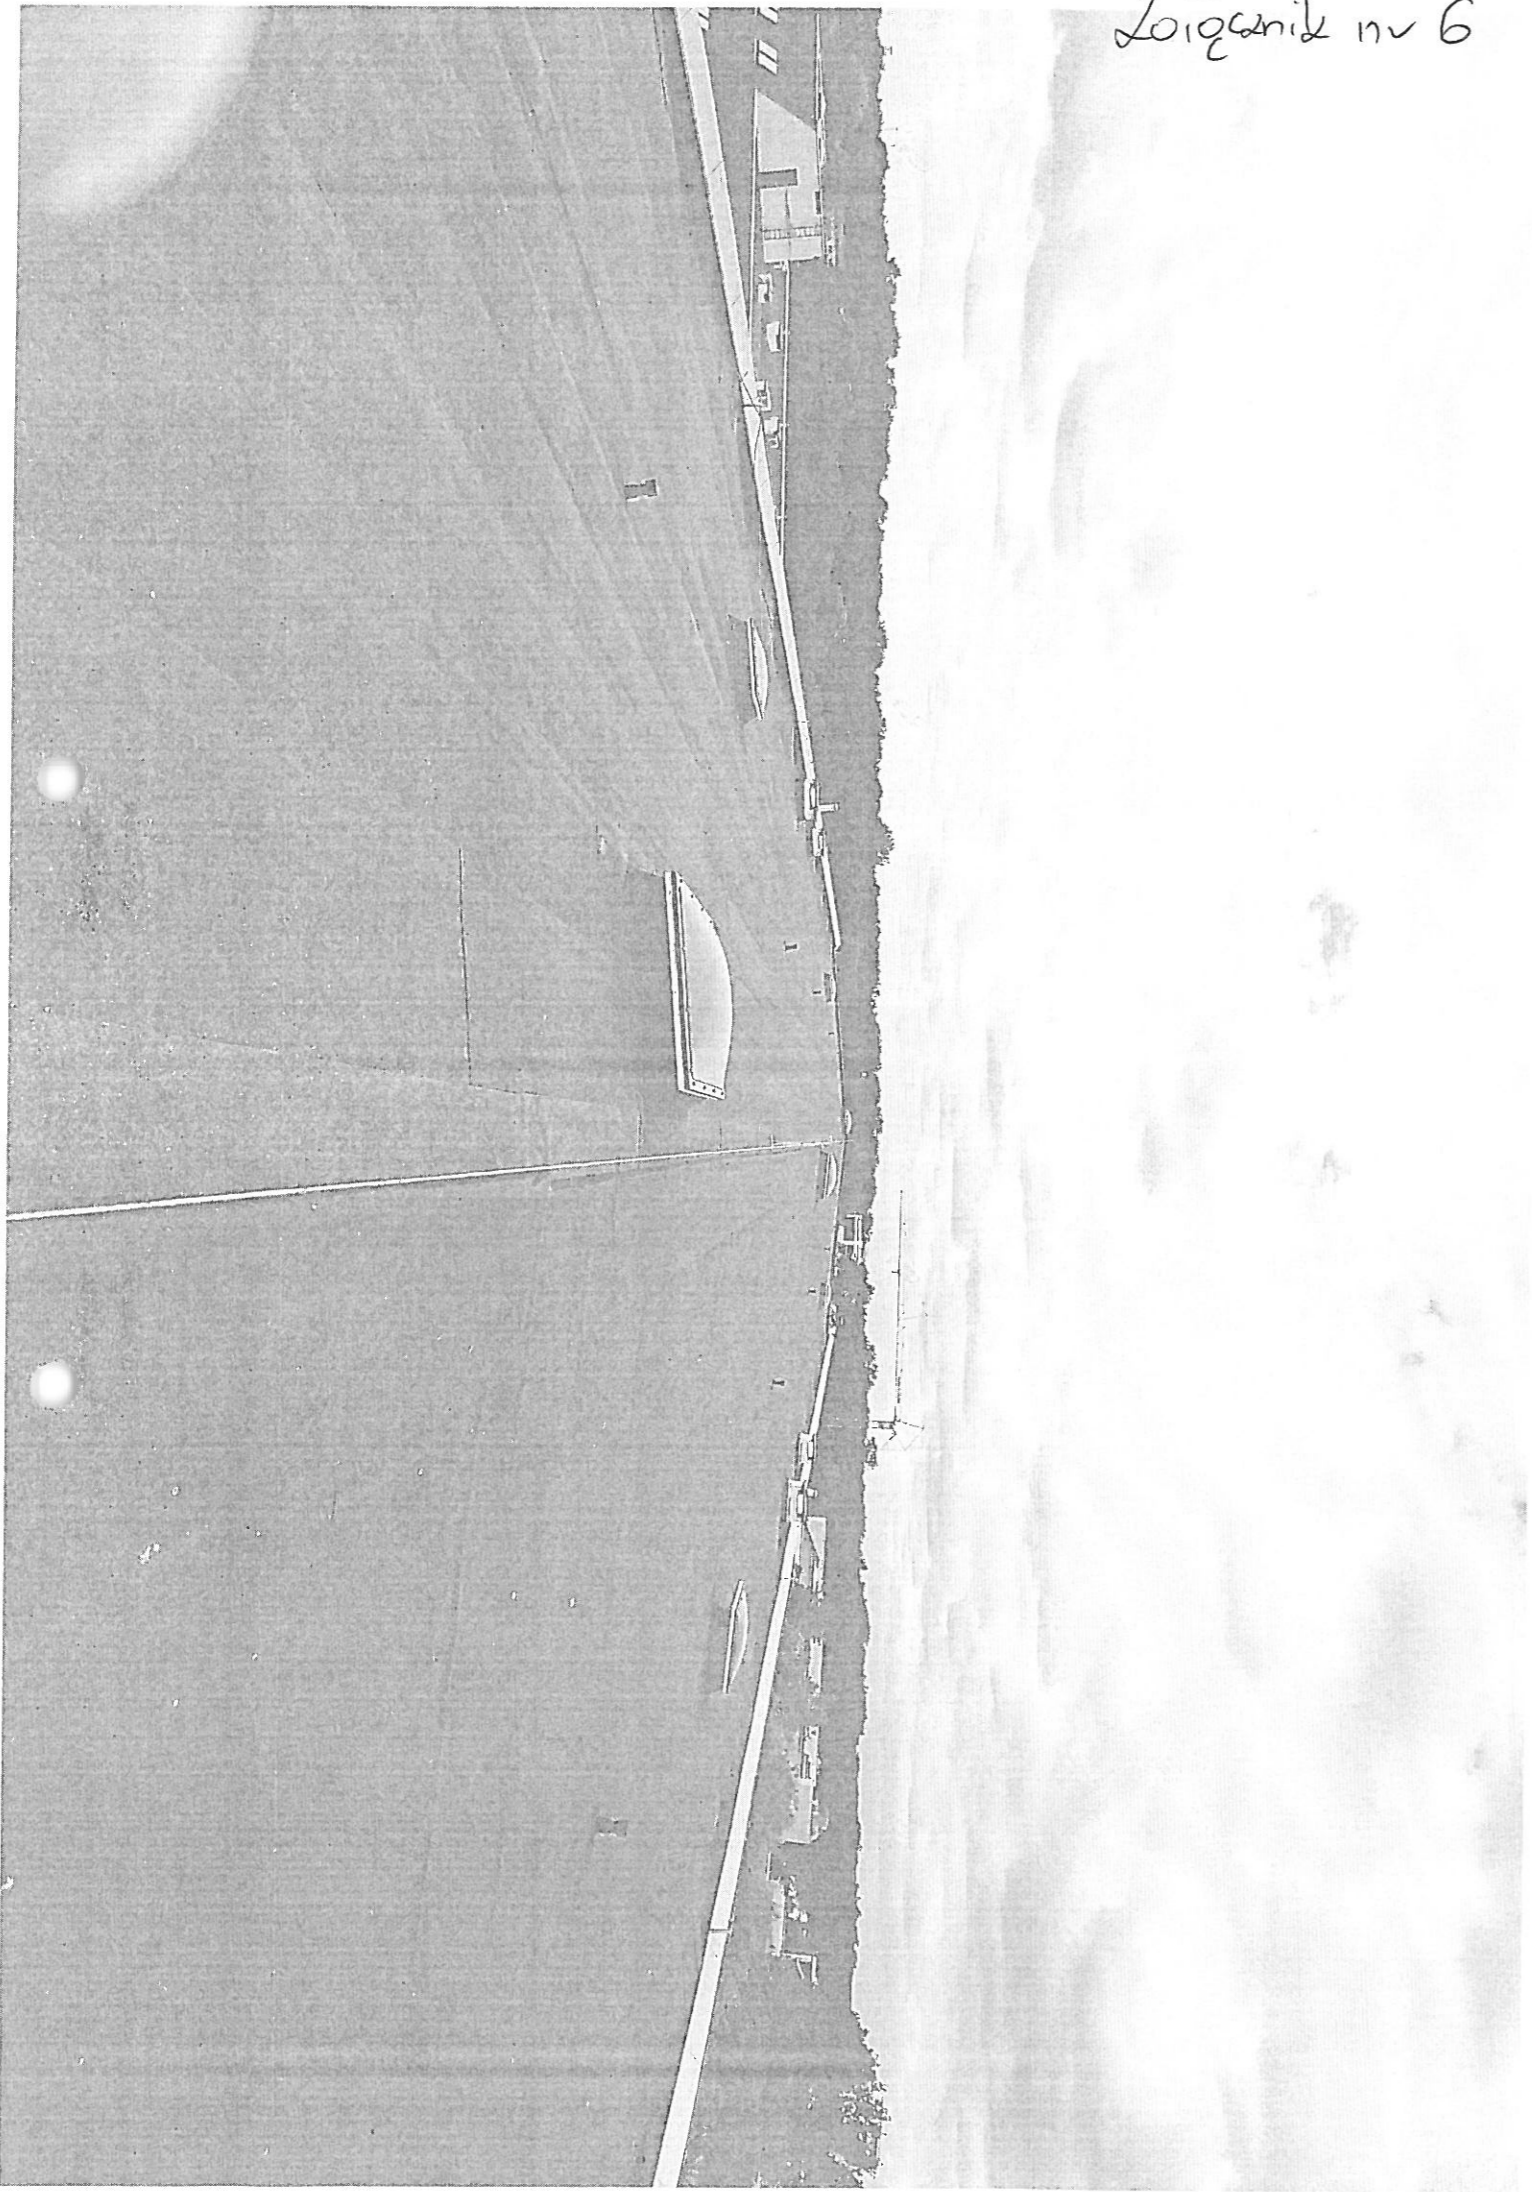


