


Skala pionowa 1:100
Skala pozioma 1:500

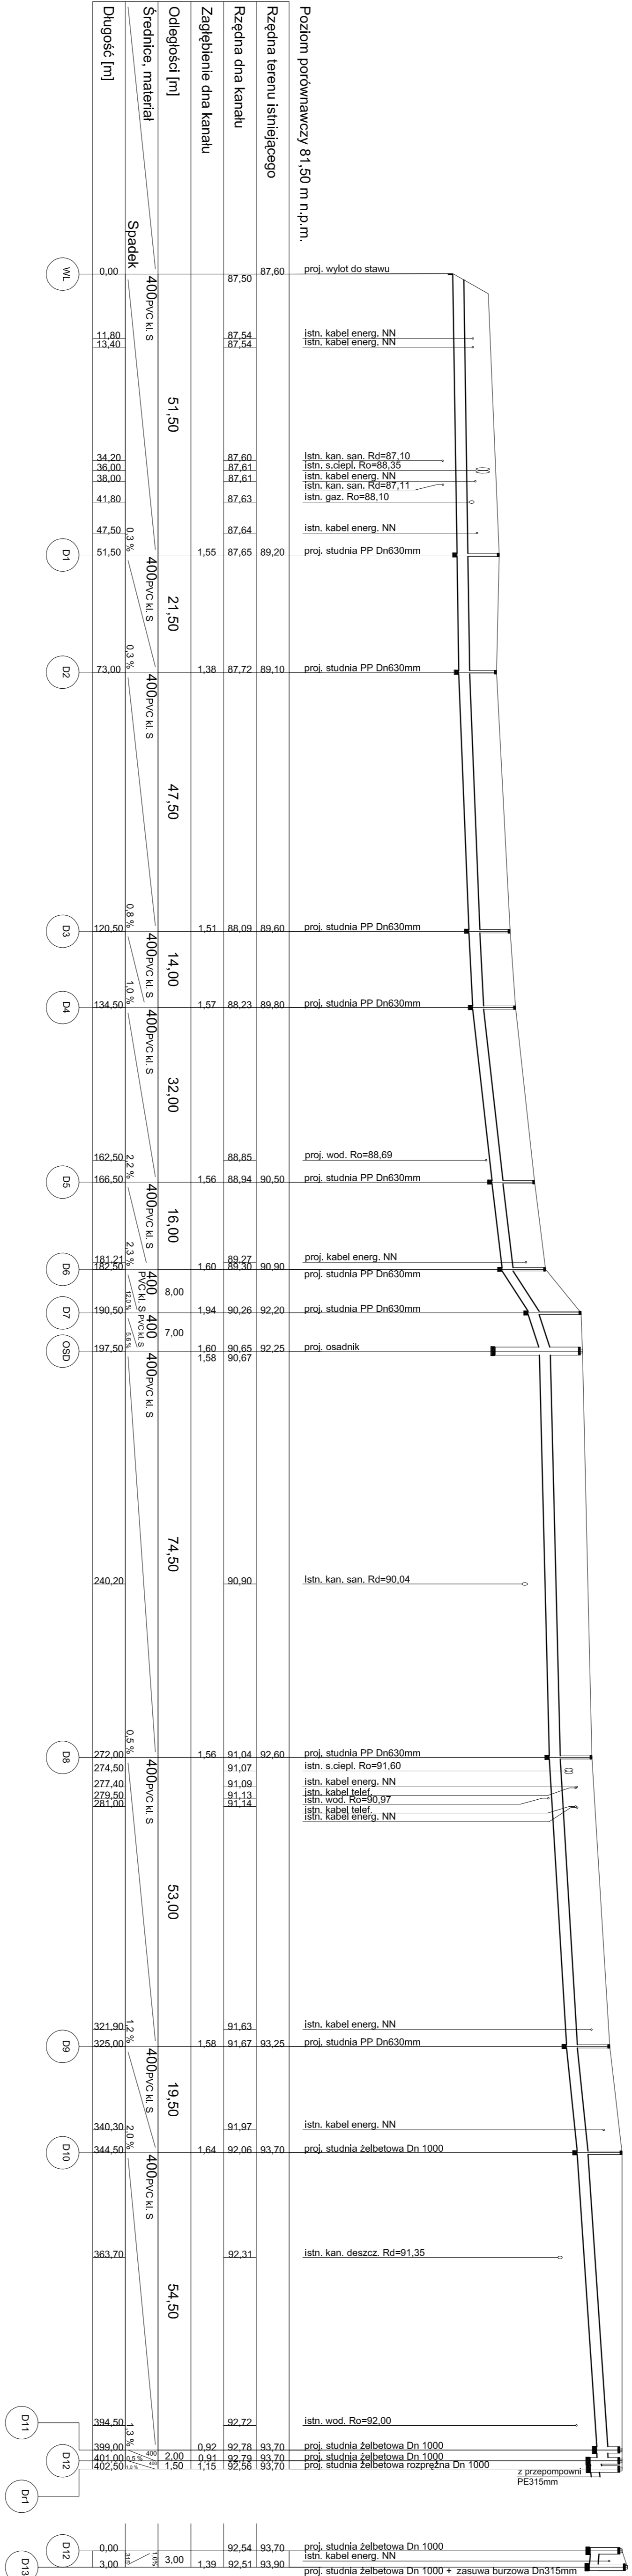

PROFIL PODŁUŻNY

INSTYTUTA SANITARIA ul. Piłsudskiego 10 01-650 Warszawa		Nr projektu: 15.09.2012 Data: 15.09.2012	
BUDOWA KANALIZACJI KANALIZACJA DESzczOWA OBIĘT 2 W INOWOCŁAWIE		Skala: 1:500 Nr rys.: 4	
Inżynier: PROF. DR. hab. inż. Andrzej Krawiec Inżynier: mgr inż. Andrzej Krawiec Projektant: mgr inż. Andrzej Krawiec	Inwestor: OSK. AL. Niepodległości 4, 01-650 Warszawa	Data: 15.09.2012	Skala: 1:500
Opracowanie: mgr inż. Andrzej Krawiec	Data: 15.09.2012	Skala: 1:500	Nr rys.: 4